



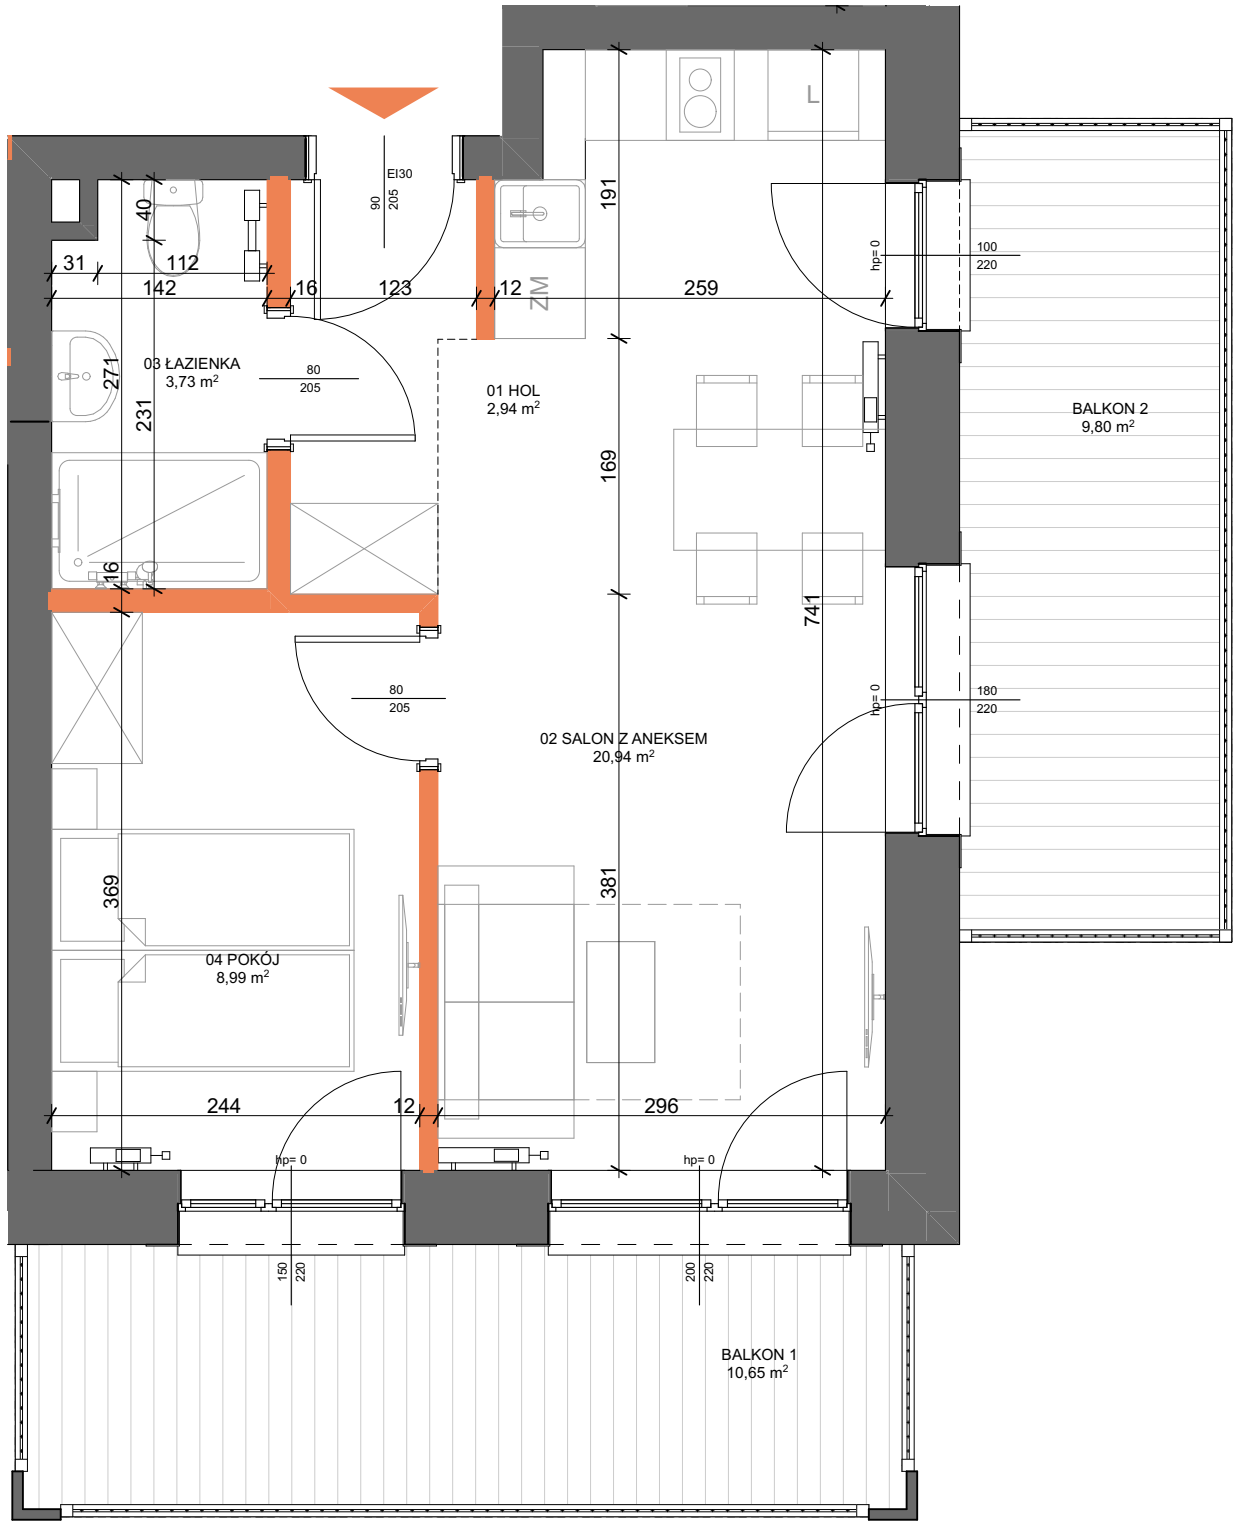


LEGENDA

- ŚCIANKI DZIAŁOWE
- ŚCIANKI I OBUDOWY PIONÓW INSTALACYJNYCH

0 1 2m

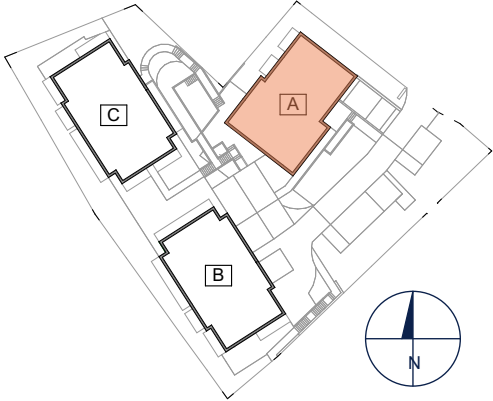

POŁOŻENIE LOKALU W BUDYNKU

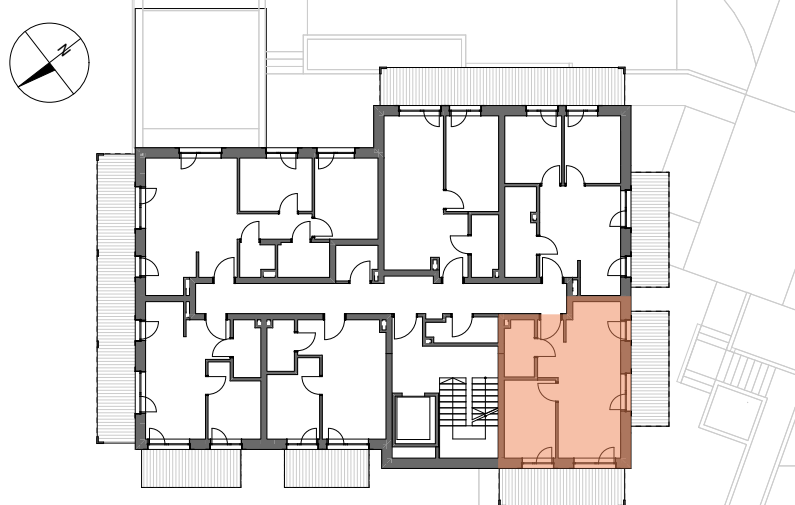

NUMER	NAZWA POMIESZCZENIA	POWIERZCHNIA (m ²)
01	HOL	2,94
02	SALON Z ANEKSEM	20,94
03	ŁAZIENKA	3,73
04	POKÓJ	8,99

POWIERZCHNIA UŻYTKOWA 36,60 m²
POWIERZCHNIA POD ŚCIANKAMI DZIAŁOWYMI 1,35 m²

POWIERZCHNIA ROZLICZENIOWA 37,95 m²
BALKON 1 10,65 m²
BALKON 2 9,80 m²