



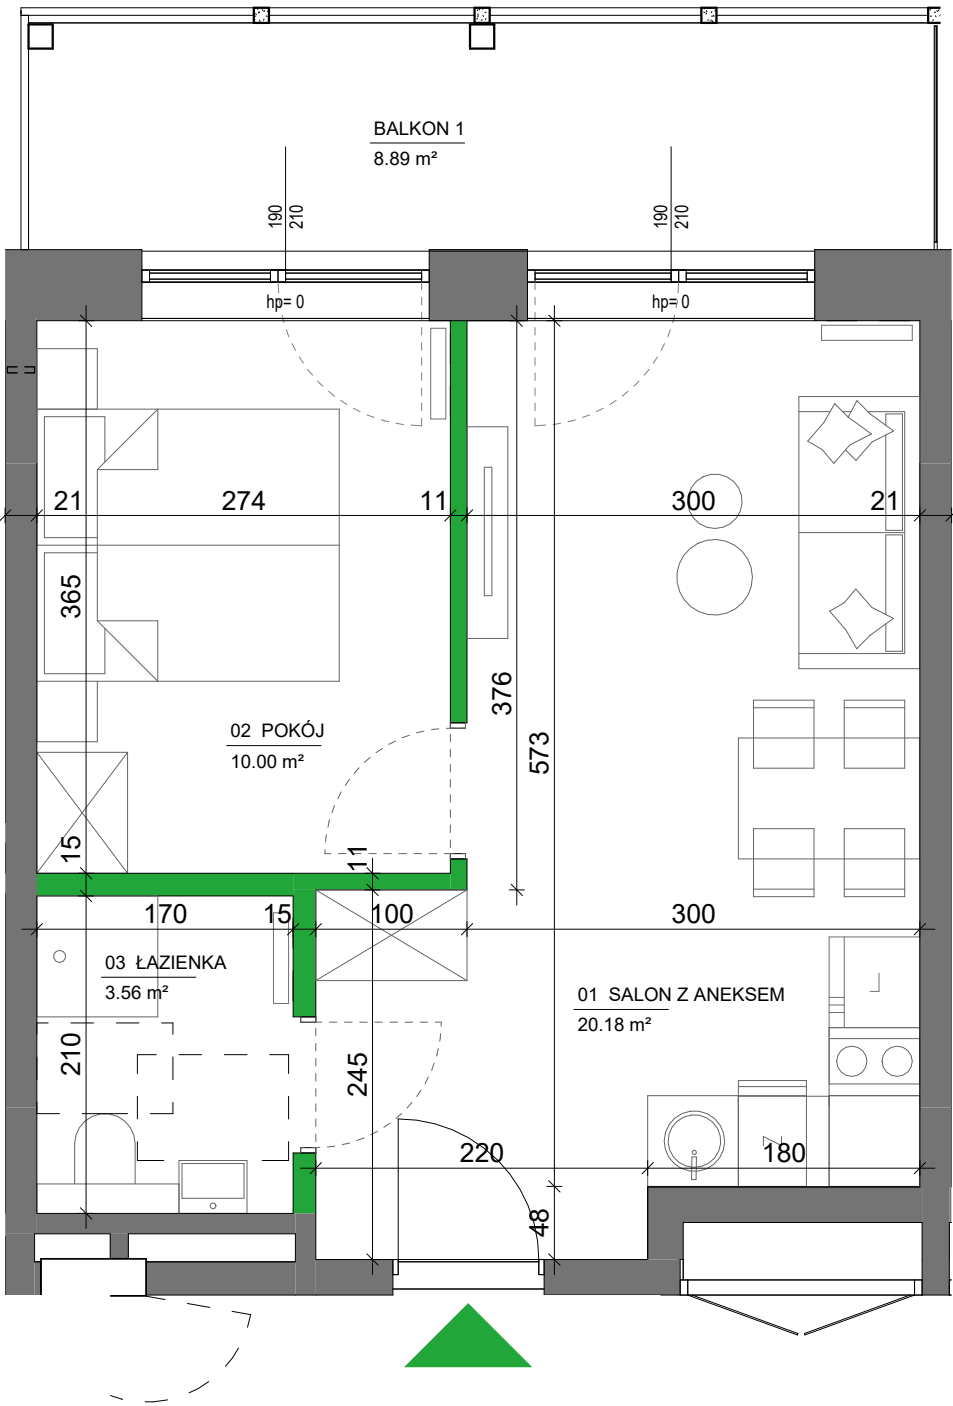

LEGENDA

- ŚCIANKI DZIAŁOWE
- ŚCIANKI I OBUDOWY PIONÓW INSTALACYJNYCH

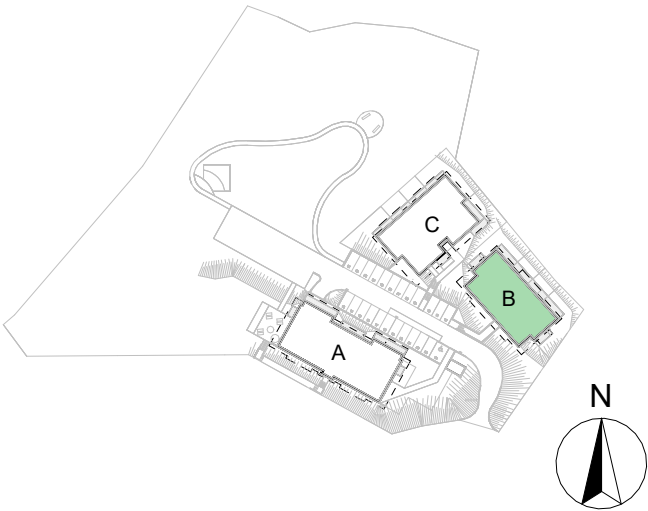

NUMER	NAZWA POMIESZCZENIA	POWIERZCHNIA (m ²)
01	SALON Z ANEKSEM	20.18
02	POKÓJ	10.00
03	ŁAZIENKA	3.56
POWIERZCHNIA UŻYTKOWA		33.74 m²
POWIERZCHNIA POD ŚCIANKAMI DZIAŁOWYMI		1.09 m ²
POWIERZCHNIA ROZLICZENIOWA		34.83 m²
BALKON 1		8.89 m ²

POŁOŻENIE LOKALU W BUDYNKU

