
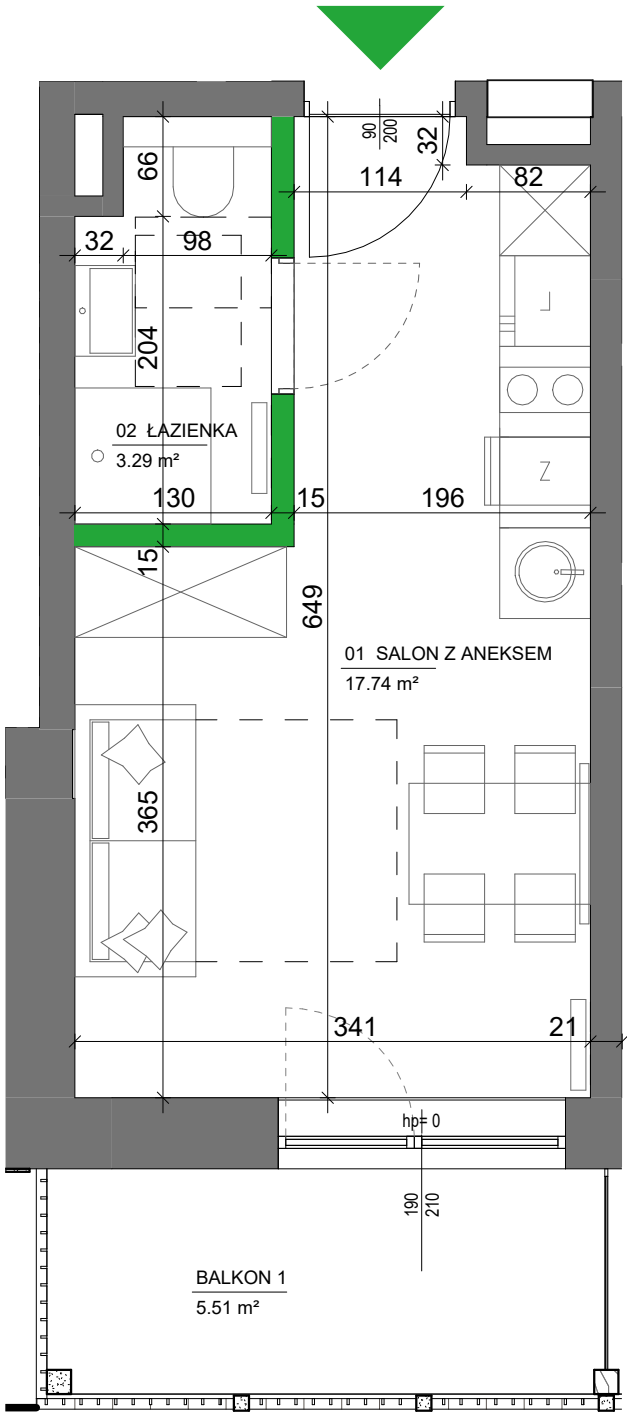


NUMER	NAZWA POMIESZCZENIA	POWIERZCHNIA (m²)
01	SALON Z ANEKSEM	17.74
02	ŁAZIENKA	3.29
POWIERZCHNIA UŻYTKOWA		21.03 m²
POWIERZCHNIA POD ŚCIANKAMI DZIAŁOWYMI		0.63 m²
POWIERZCHNIA ROZLICZENIOWA		21.66 m²
BALKON 1		5.51 m²

POŁOŻENIE LOKALU W BUDYNKU

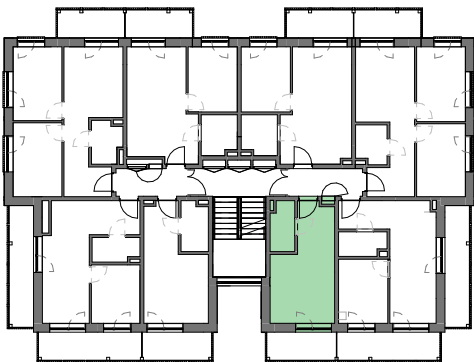

LEGENDA

- ŚCIANKI DZIAŁOWE
- ŚCIANKI I OBUDOWY PIONÓW INSTALACYJNYCH

