



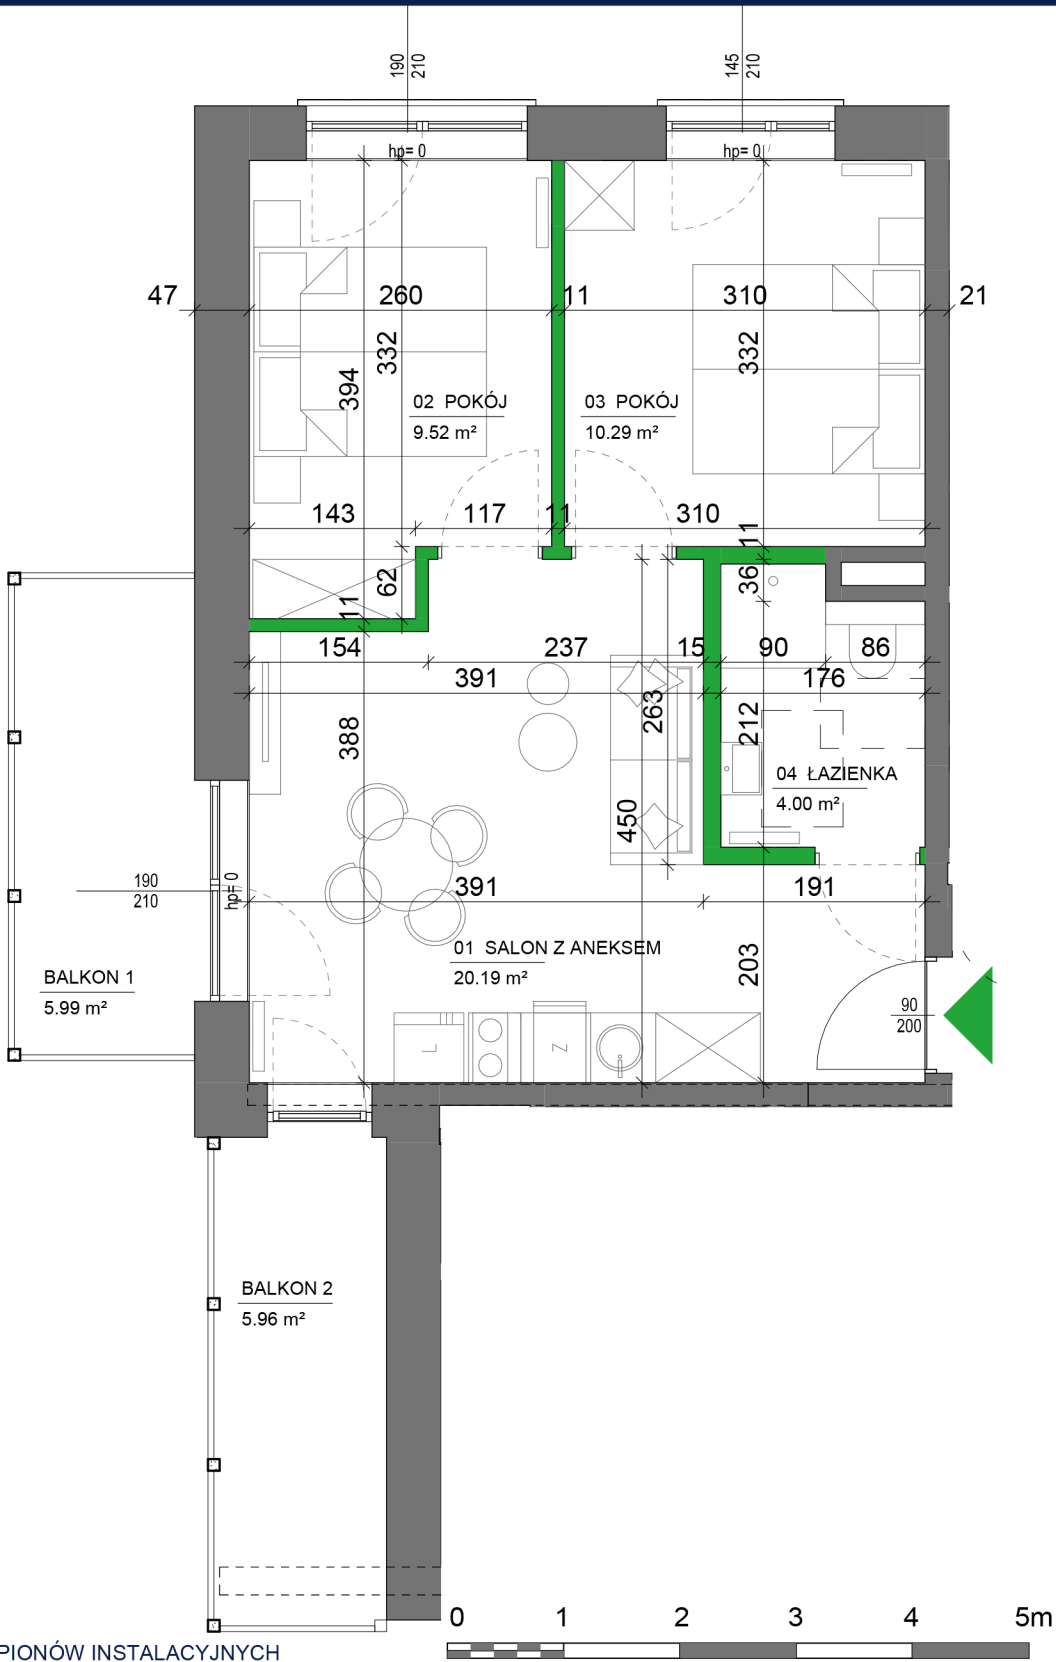

LEGENDA

- ŚCIANKI DZIAŁOWE
- ŚCIANKI I OBUDOWY PIONÓW INSTALACYJNYCH

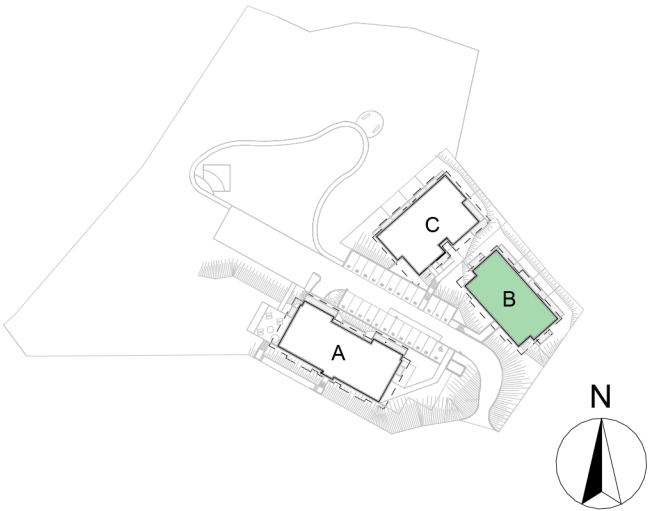

NUMER	NAZWA POMIESZCZENIA	POWIERZCHNIA (m ²)
01	SALON Z ANEKSEM	20.19
02	POKÓJ	9.52
03	POKÓJ	10.29
04	ŁAZIENKA	4.00

POWIERZCHNIA UŻYTKOWA	44.00 m²
POWIERZCHNIA POD ŚCIANKAMI DZIAŁOWYMI	1.67 m ²

POWIERZCHNIA ROZLICZENIOWA	45.67 m²
BALKON 1	5.99 m ²
BALKON 2	5.96 m ²

POŁOŻENIE LOKALU W BUDYNKU

