



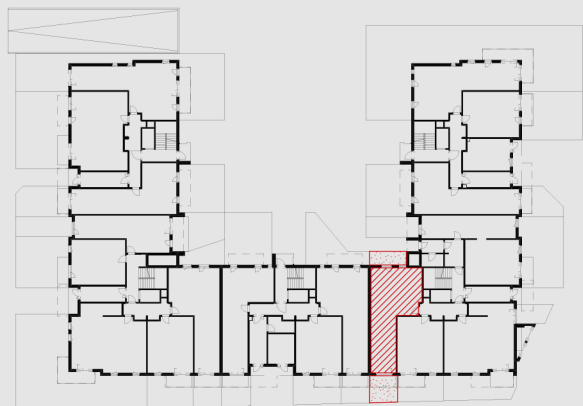

MIESZKANIE A4.0.1 PARTER

1 Hol	8,92 m ²
2 Pokój z aneksem	24,77 m ²
3 Łazienka	4,40 m ²
4 Pokój	12,37 m ²
5 Pokój	10,91 m ²
6 WC	2,15 m ²
POWIERZCHNIA UŻYTKOWA	63,52 m²

7 Taras	5,07 m ²
8 Ogródek 1	8,07 m ²
9 Ogródek 2	8,81 m ²

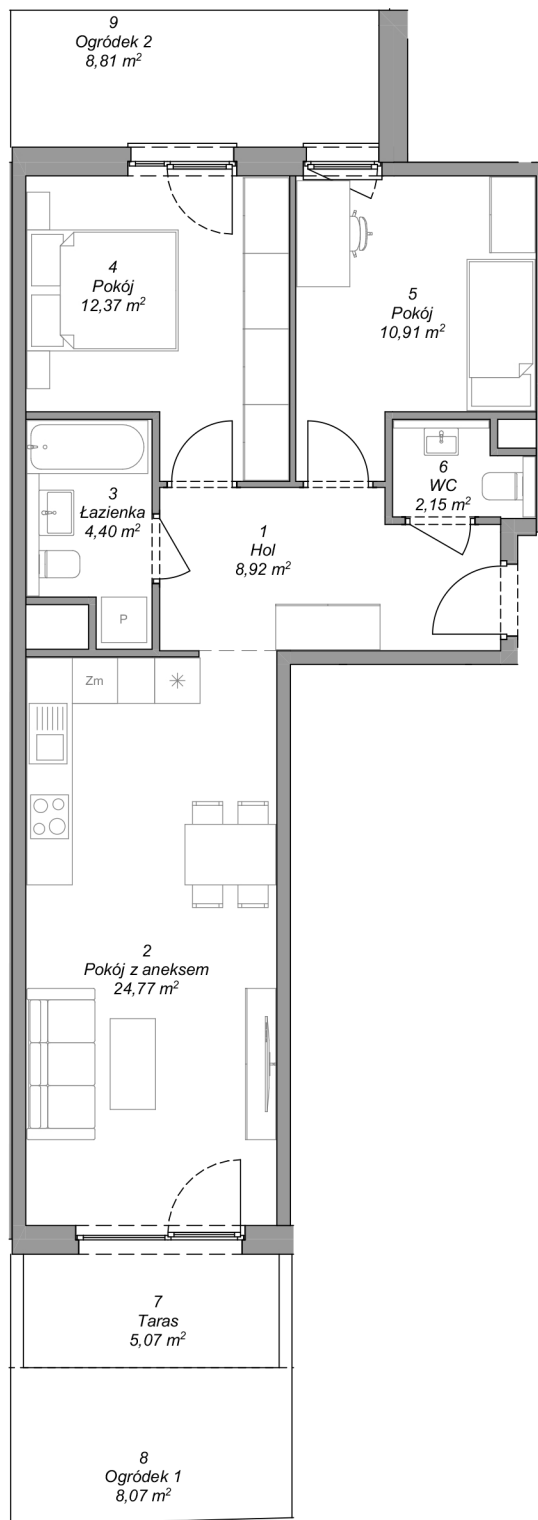

1. Wymiary pomieszczeń, lokalizację przyborów sanitarnych i inne podano na podstawie projektu budowlanego. W toku budowy mogą wystąpić różnice w stosunku do stanu wynikającego z projektu, wynikające ze specyfiki prac budowlanych.
2. Powierzchnia jest obliczona w świetle pionowych przegród w stanie wykończonym, przy uwzględnieniu tynków i okładzin o grubości 1,5cm, na poziomie podłogi bez uwzględnienia listew przypodłogowych, progów itp. Wymiary są podane w stanie bez wykończenia.
3. Powierzchnia użytkowa lokali oraz pomieszczeń określona jest na podstawie Rozporządzenia Ministra Rozwoju z dnia 11.09.2020 r. w sprawie szczegółowego zakresu i formy projektu budowlanego oraz przy uwzględnieniu treści Polskiej Normy PN-ISO 9836:2015-12.