





NOBILIS

OSIEDLE

2 POKOJE + AK
+ ŁAZIENKA, PRALNIA
+ ANTRESOLA

POKÓJ + ANEKS KUCHENNY	56,20 m ²
POKÓJ	15,14 m ²
ŁAZIENKA	4,34 m ²
PRALNIA	2,81 m ²
PRZEDPOKÓJ + SCHODY	16,38 m ²
RAZEM DOLNY POZIOM	94,87 m ²
ANTRESOLA	62,11 m ²
ŁĄCZNIE	156,98 m²

Powierzchnia mieszkań na metryczce jest powierzchnią projektowaną. Rzeczywista powierzchnia po inwentaryzacji dolnego poziomu wynosi 94,85 m², górnego poziomu 66,40 m². Łącznie powierzchnia wynosi 161,25 m² i stanowi podstawę sprzedaży.

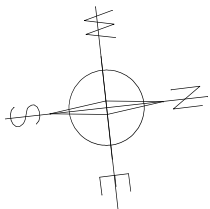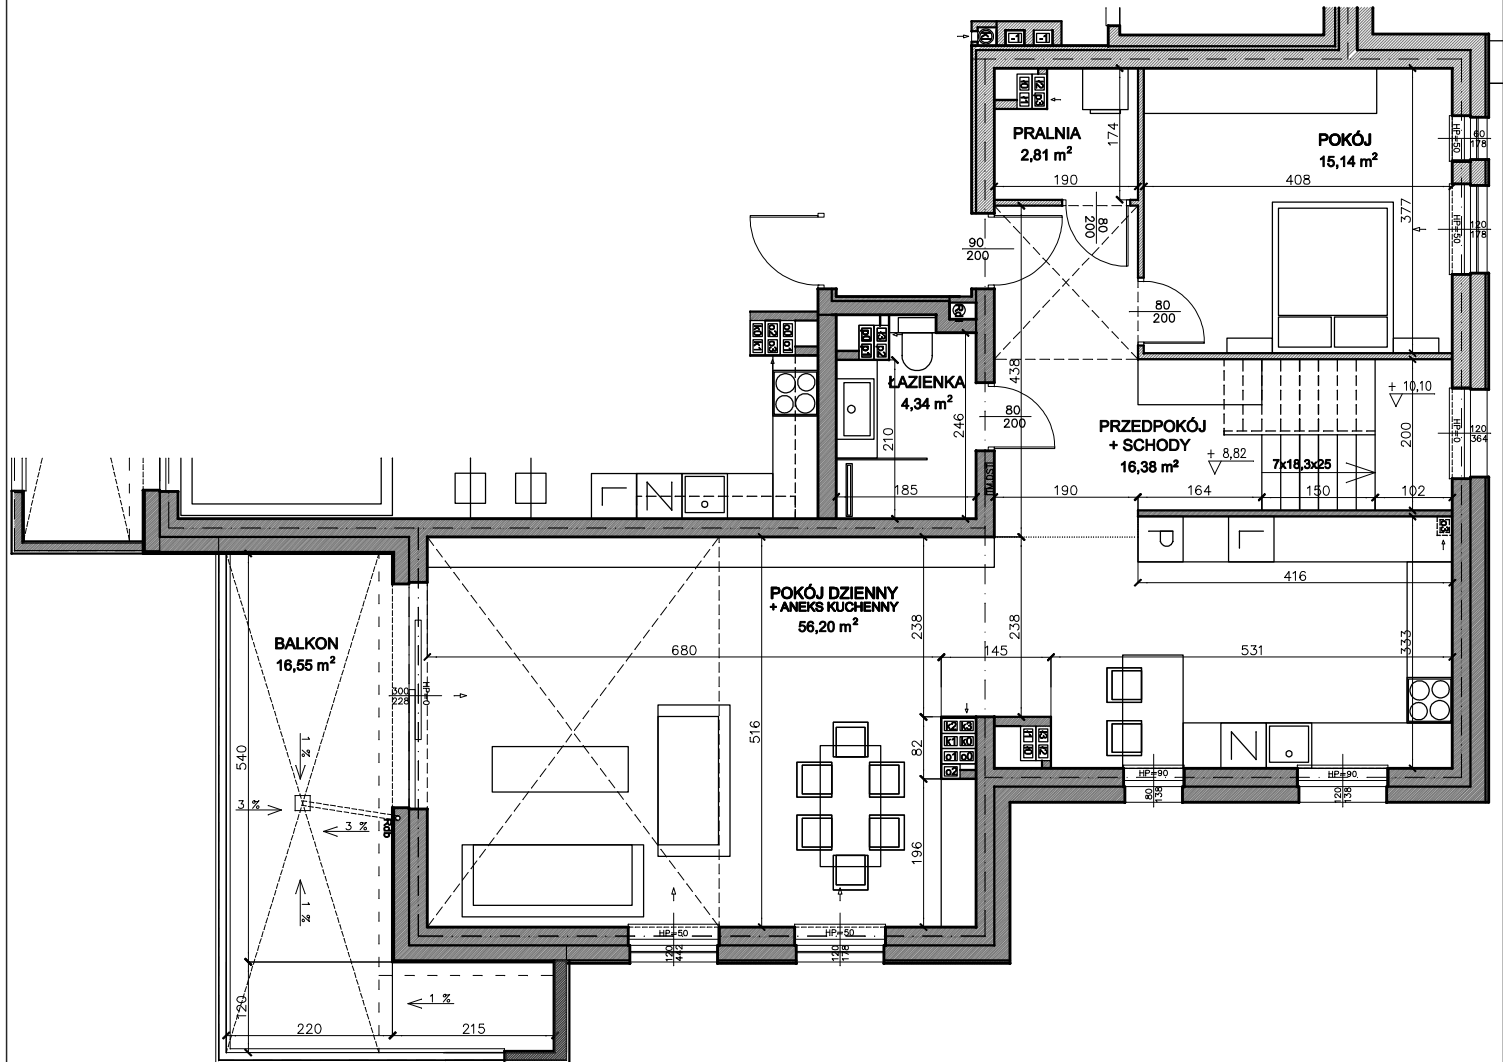

SKALA 1:100 WYMIARY POMIESZCZEŃ PODANO W ŚWIETLE SUROWYCH ŚCIAN. POWIERZCHNIE POMIESZCZEŃ PODANO PO ODLICZENIU WARSTWY TYNKU GRUBOŚCI 1,5 cm. PODANE POWIERZCHNIE UŻYTKOWE MOGA ULEC ZMIANIE NA DALSZYCH ETAPACH OPRACOWANIA.



SPRZEDAŻ MIESZKAŃ :


T: +48 531 290 906

T: +48 535 320 522

e: mieszkania@lem-bud.pl

www.lem-bud.pl

ZESPÓŁ WIELORODZINNEJ ZABUDOWY MIESZKANIOWEJ
TORUŃ, UL. PRZY SKARPIE 10D
PUH LEM-BUD Sp. z o.o. UL. OKÓLNA 128, TORUŃ

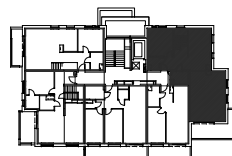

CZĘŚĆ ZABUDOWY

D

KONDYGNACJA

III PIĘTRO

MIESZKANIE

M.D.03.16
2 - POKOJOWE
Z ANTRESOLĄ




NOBILIS

OSIEDLE

2 POKOJE + AK
+ ŁAZIENKA, PRALNIA
+ ANTRESOLA

POKÓJ + ANEKS KUCHENNY	56,20 m ²
POKÓJ	15,14 m ²
ŁAZIENKA	4,34 m ²
PRALNIA	2,81 m ²
PRZEDPOKÓJ + SCHODY	16,38 m ²
RAZEM DOLNY POZIOM	94,87 m ²
ANTRESOLA	62,11 m ²
ŁĄCZNIE	156,98 m²

Powierzchnia mieszkań na metryczce jest powierzchnią projektowaną. Rzeczywista powierzchnia po inwentaryzacji dolnego poziomu wynosi 94,85 m², górnego poziomu 66,40 m². Łącznie powierzchnia wynosi 161,25 m² i stanowi podstawę sprzedaży.

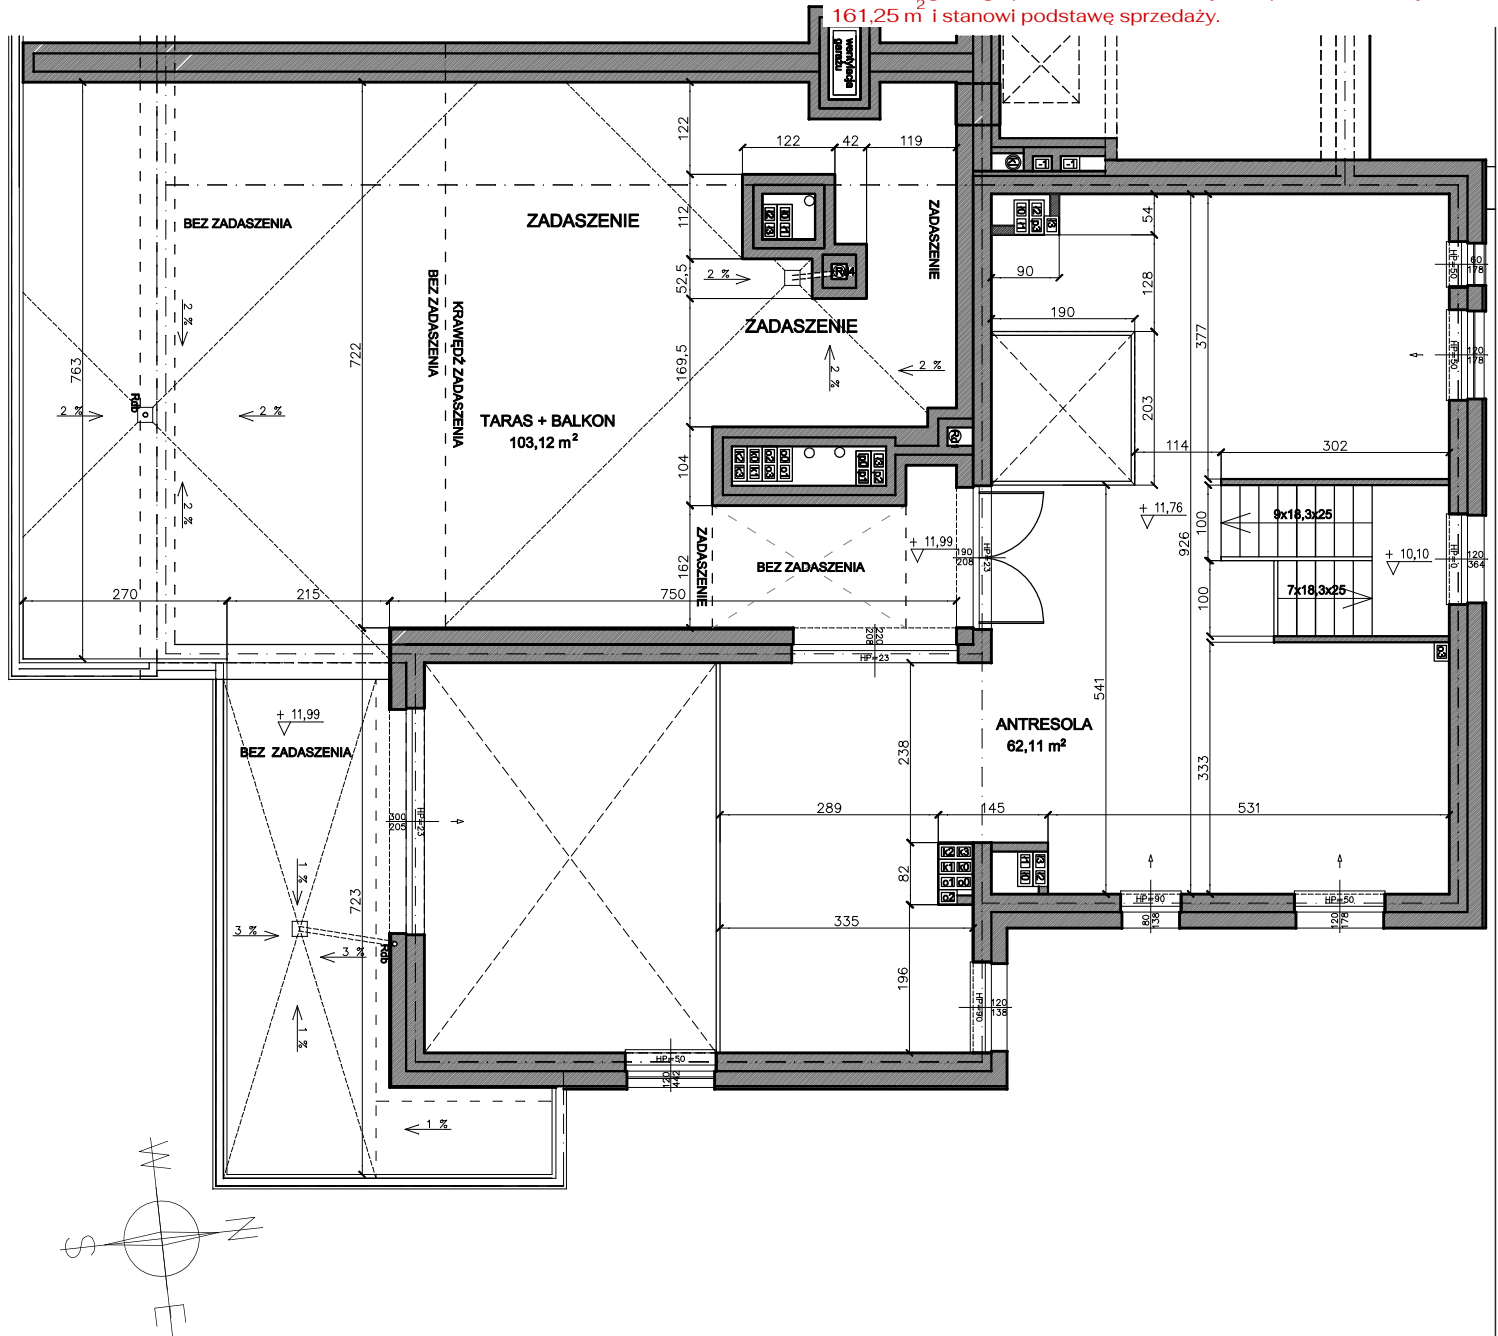

SKALA 1:100 WYMIARY POMIESZCZEŃ PODANO W ŚWIETLE SUROWYCH ŚCIAN. POWIERZCHNIE POMIESZCZEŃ PODANO PO ODLICZENIU WARSTWY TYNKU GRUBOŚCI 1,5 cm. PODANE POWIERZCHNIE UŻYTKOWE MOGA ULEĆ ZMIANIE NA DALSZYCH ETAPACH OPRACOWANIA.



SPRZEDAŻ MIESZKAŃ :


T: +48 531 290 906

T: +48 535 320 522

e: mieszkania@lem-bud.pl

www.lem-bud.pl

ZESPÓŁ WIELORODZINNEJ ZABUDOWY MIESZKANIOWEJ
TORUŃ, UL. PRZY SKARPIE 10D
PUH LEM-BUD Sp. z o.o. UL. OKÓLNA 128, TORUŃ

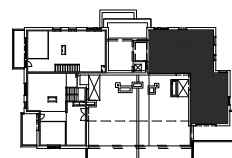

CZĘŚĆ ZABUDOWY

D

KONDYGNACJA

ANTRESOLA

MIESZKANIE

M.D.03.16
2 - POKOJOWE
Z ANTRESOLĄ