






NOBILIS

OSIEDLE

3 POKOJE + AK
+ ŁAZIENKA

POKÓJ + ANEKS KUCHENNY	33,23 m ²
POKÓJ	10,40 m ²
POKÓJ	10,09 m ²
ŁAZIENKA	4,48 m ²
PRZEDPOKÓJ	7,51 m ²
	65,71 m ²

Powierzchnia mieszkań na metryczce jest powierzchnią projektowaną.
Rzeczywista powierzchnia po inwentaryzacji wynosi 65,87 m² i stanowi podstawę sprzedaży.

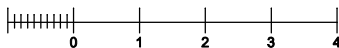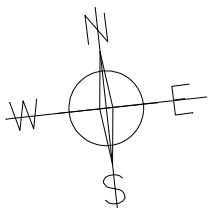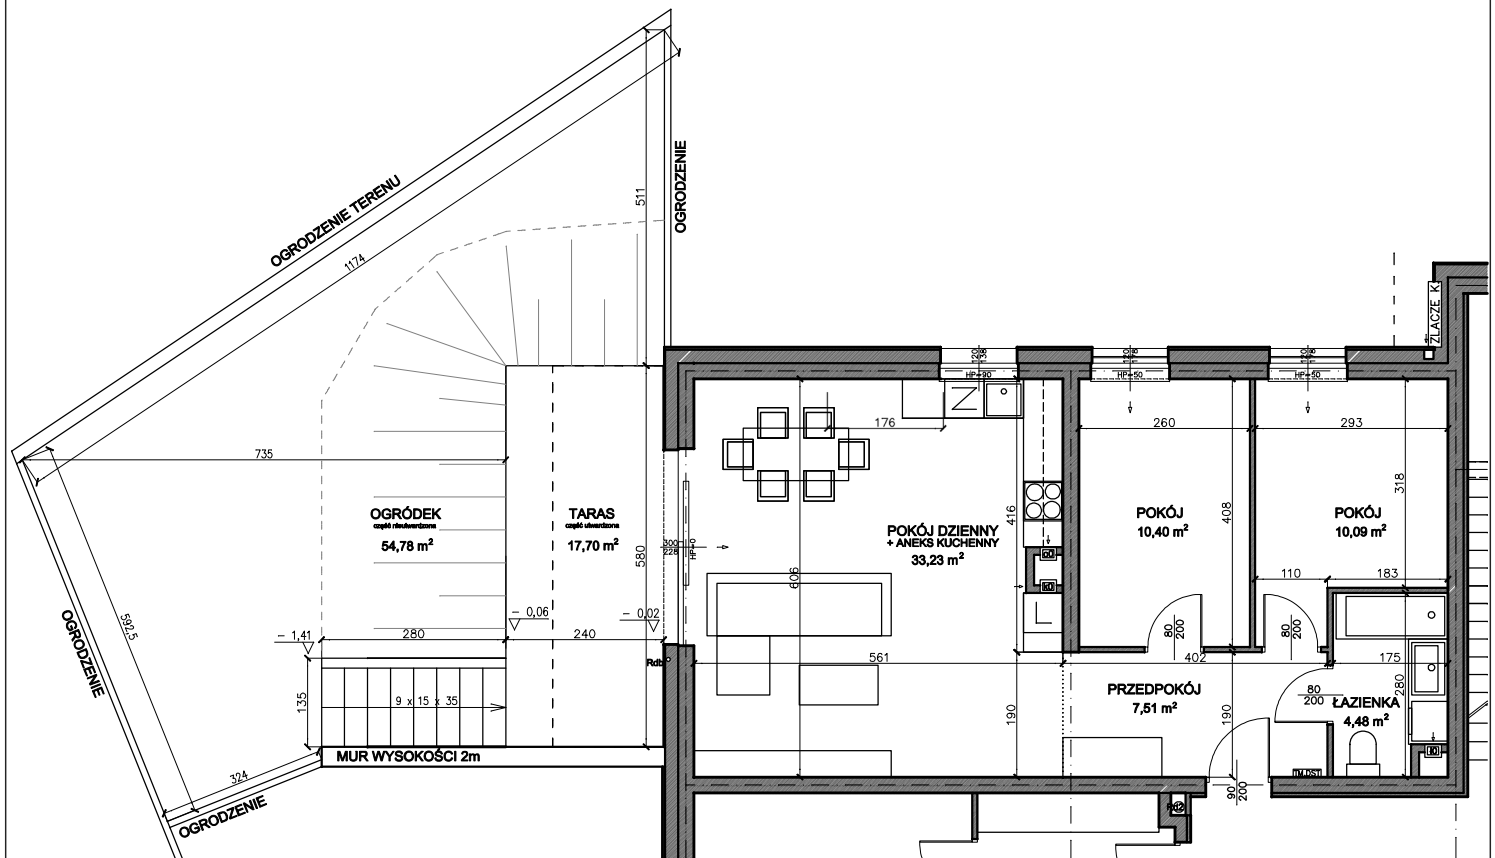

WYMIARY POMIESZCZEŃ PODANO W ŚWIETLE SUROWYCH ŚCIAN. POWIERZCHNIE POMIESZCZEŃ PODANO PO ODCIENIU WARSTWY TYNKU GRUBOŚCI 1,5 cm. PODANE POWIERZCHNIE UŻYTKOWE MOGĄ ULEGAĆ ZMIANIE NA DALSZYCH ETAPACH OPRACOWANIA.

LEM-BUD

SPRZEDAŻ MIESZKAŃ :


T: +48 531 290 906

T: +48 535 320 522

e: mieszkania@lem-bud.pl

www.lem-bud.pl

ZESPÓŁ WIELORODZINNEJ ZABUDOWY MIESZKANIOWEJ
TORUŃ, UL. PRZY SKARPIE 10D
PUH LEM-BUD Sp. z o.o. UL. OKÓLNA 128, TORUŃ

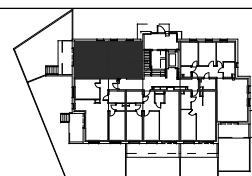

CZĘŚĆ ZABUDOWY

D

KONDYGNACJA

PARTER

MIESZKANIE

M.D.00.05

3 - POKOJOWE