





NOBILIS

OSIEDLE

2 POKOJE + AK
+ ŁAZIENKA

POKÓJ + ANEKS KUCHENNY	28,04 m ²
POKÓJ	12,75 m ²
ŁAZIENKA	5,58 m ²
PRZEDPOKÓJ	5,12 m ²
	51,49 m ²

Powierzchnia mieszkań na metryczce jest powierzchnią projektowaną. Rzeczywista powierzchnia po inwentaryzacji wynosi 51,68 m² i stanowi podstawę sprzedaży.

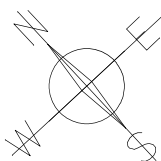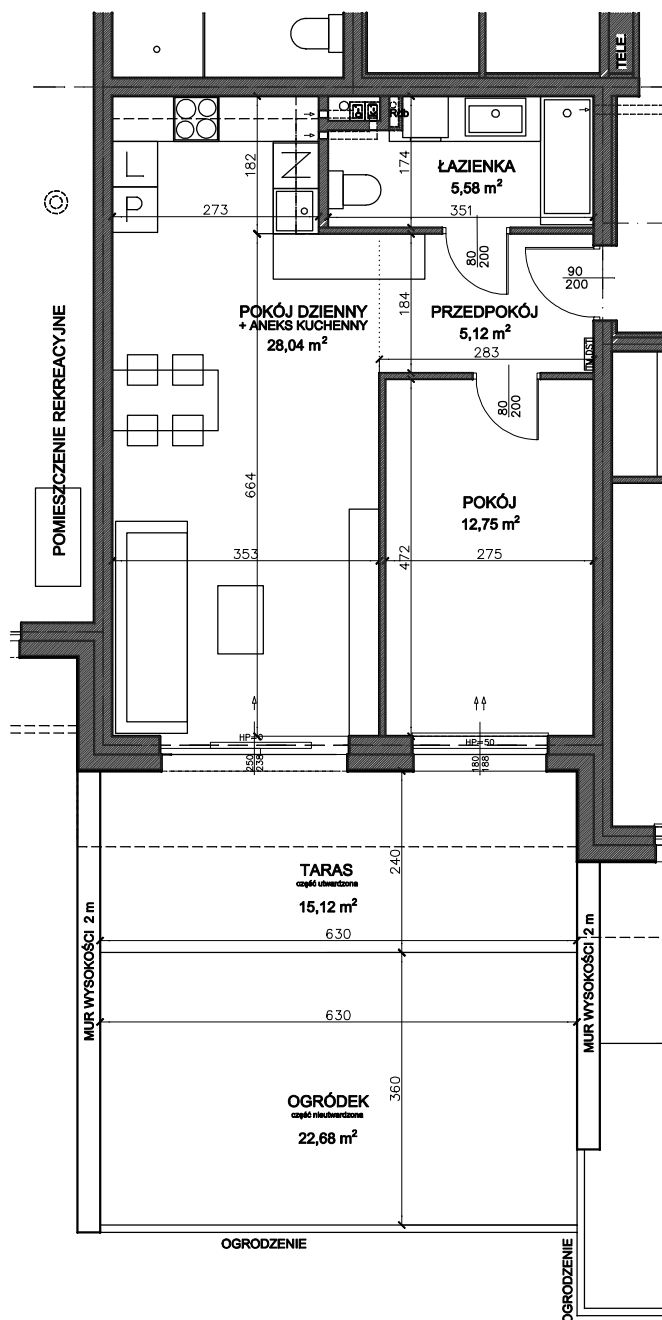

SKALA 1:100 WYMIARY POMIESZCZEŃ PODANO W ŚWIETLE SUROWYCH ŚCIAN. POWIERZCHNIE POMIESZCZEŃ PODANO PO ODŁICZENIU WARSTWY TYNKU GRUBOŚCI 1,5 cm. PODANE POWIERZCHNIE UŻYTKOWE MOGA ULEĆ ZMIANIE NA DALSZYCH ETAPACH OPRACOWANIA.

LEM-BUD

SPRZEDAŻ MIESZKAŃ :


T: +48 531 290 906

T: +48 535 320 522

e: mieszkania@lem-bud.pl

www.lem-bud.pl

ZESPÓŁ WIELORODZINNEJ ZABUDOWY MIESZKANIOWEJ
TORUŃ, UL. PRZY SKARPIE 10D
PUH LEM-BUD Sp. z o.o. UL. OKÓLNA 128, TORUŃ

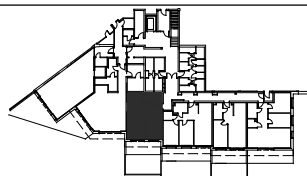

CZĘŚĆ ZABUDOWY

A

KONDYGNACJA

PARTER

MIESZKANIE

M.A.00.01

2 - POKOJOWE