





NOBILIS

OSIEDLE

2 POKOJE + AK
+ ŁAZIENKA

POKÓJ + ANEKS KUCHENNY	24,62 m ²
POKÓJ	13,31 m ²
ŁAZIENKA	4,94 m ²
PRZEDPOKÓJ	4,99 m ²
	47,86 m ²

Powierzchnia mieszkań na metryczce jest powierzchnią projektowaną. Rzeczywista powierzchnia po inwentaryzacji wynosi 47,93 m² i stanowi podstawę sprzedaży.

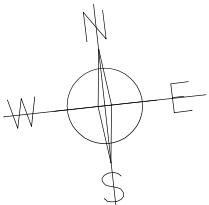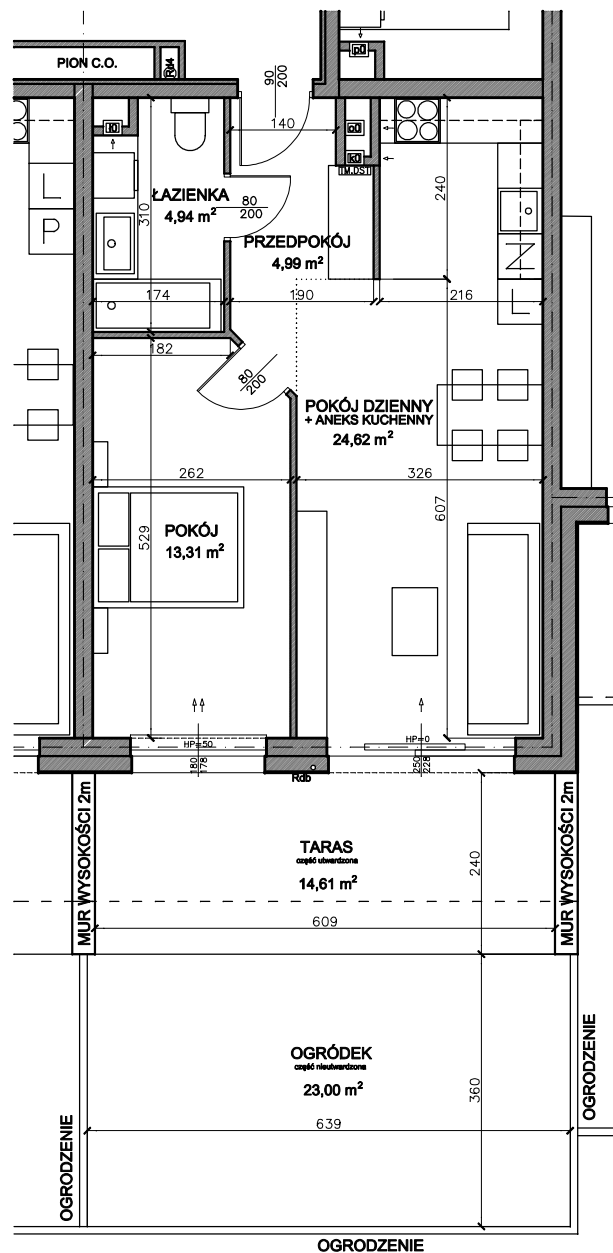

SKALA 1:100 WYMIARY POMIESZCZEŃ PODANO W ŚWIETLE SUROWYCH ŚCIAN. POWIERZCHNIE POMIESZCZEŃ PODANO PO ODŁICZENIU WARSTWY TYNKU GRUBOŚCI 1,5 cm. PODANE POWIERZCHNIE UŻYTKOWE MOGA ULEGAĆ ZMIANIE NA DALSZYCH ETAPACH OPRACOWANIA.



SPRZEDAŻ MIESZKAŃ :


T: +48 531 290 906

T: +48 535 320 522

e: mieszkania@lem-bud.pl

www.lem-bud.pl

ZESPÓŁ WIELORODZINNEJ ZABUDOWY MIESZKANIOWEJ
TORUŃ, UL. PRZY SKARPIE 10D
PUH LEM-BUD Sp. z o.o. UL. OKÓLNA 128, TORUŃ

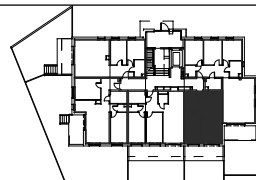

CZĘŚĆ ZABUDOWY

D

KONDYGNACJA

PARTER

MIESZKANIE

M.D.00.02

2 - POKOJOWE