





NOBILIS

OSIEDLE

**3 POKOJE + AK
+ ŁAZIENKA, PRALNIA**

POKÓJ + ANEKS KUCHENNY	24,05 m ²
POKÓJ	12,79 m ²
POKÓJ	11,79 m ²
ŁAZIENKA	4,66 m ²
PRALNIA	2,75 m ²
PRZEDPOKÓJ	8,31 m ²
	64,35 m ²

Powierzchnia mieszkań na metryczce jest powierzchnią projektowaną. Rzeczywista powierzchnia po inwentaryzacji wynosi 64,65 m² i stanowi podstawę sprzedaży.

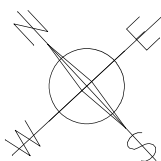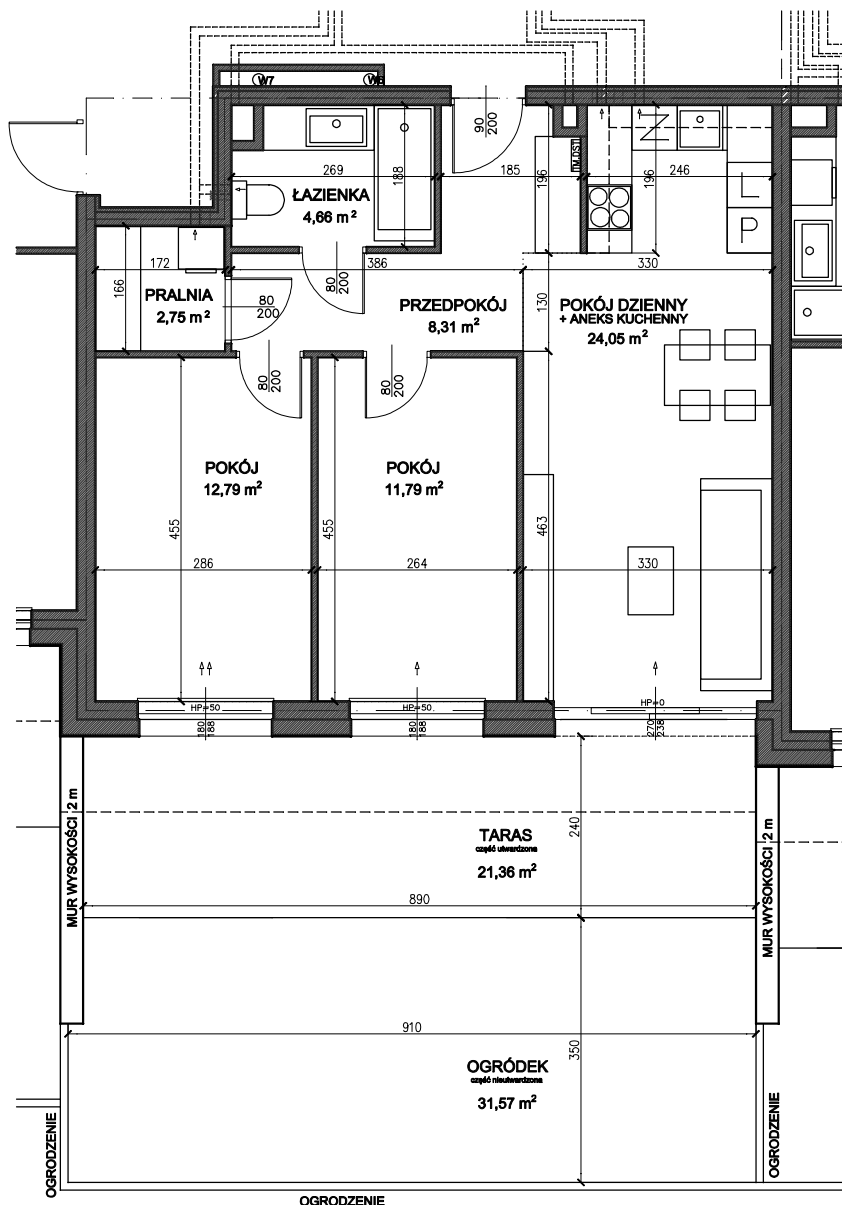

SKALA 1:100 WYMIARY POMIESZCZEŃ PODANO W ŚWIETLE SUROWYCH ŚCIAN. POWIERZCHNIE POMIESZCZEŃ PODANO PO ODŁICZENIU WARSTWY TYNKU GRUBOŚCI 1,5 cm. PODANE POWIERZCHNIE UŻYTKOWE MOGA ULEC ZMIANIE NA DALSZYCH ETAPACH OPRACOWANIA.



SPRZEDAŻ MIESZKAŃ :


T: +48 531 290 906

T: +48 535 320 522

e: mieszkania@lem-bud.pl

www.lem-bud.pl

ZESPÓŁ WIELORODZINNEJ ZABUDOWY MIESZKANIOWEJ
TORUŃ, UL. PRZY SKARPIE 10D
PUH LEM-BUD Sp. z o.o. UL. OKÓLNA 128, TORUŃ

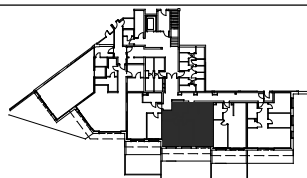

CZĘŚĆ ZABUDOWY

A

KONDYGNACJA

PARTER

MIESZKANIE

M.A.00.02

3 - POKOJOWE