





NOBILIS

OSIEDLE

2 POKOJE + AK
+ ŁAZIENKA
+ ANTRESOLA

POKÓJ + ANEKS KUCHENNY	35,24 m ²
POKÓJ	12,36 m ²
ŁAZIENKA	4,30 m ²
PRZEDPOKÓJ + SCHODY	14,31 m ²
RAZEM DOLNY POZIOM	66,21 m ²
ANTRESOLA	50,68 m ²
ŁĄCZNIE	116,89 m²

Powierzchnia mieszkań na metryczce jest powierzchnią projektowaną. Rzeczywista powierzchnia po inwentaryzacji dolnego poziomu wynosi 65,93 m², górnego poziomu 52,06 m². Łącznie powierzchnia wynosi 117,99 m² i stanowi podstawę sprzedaży.

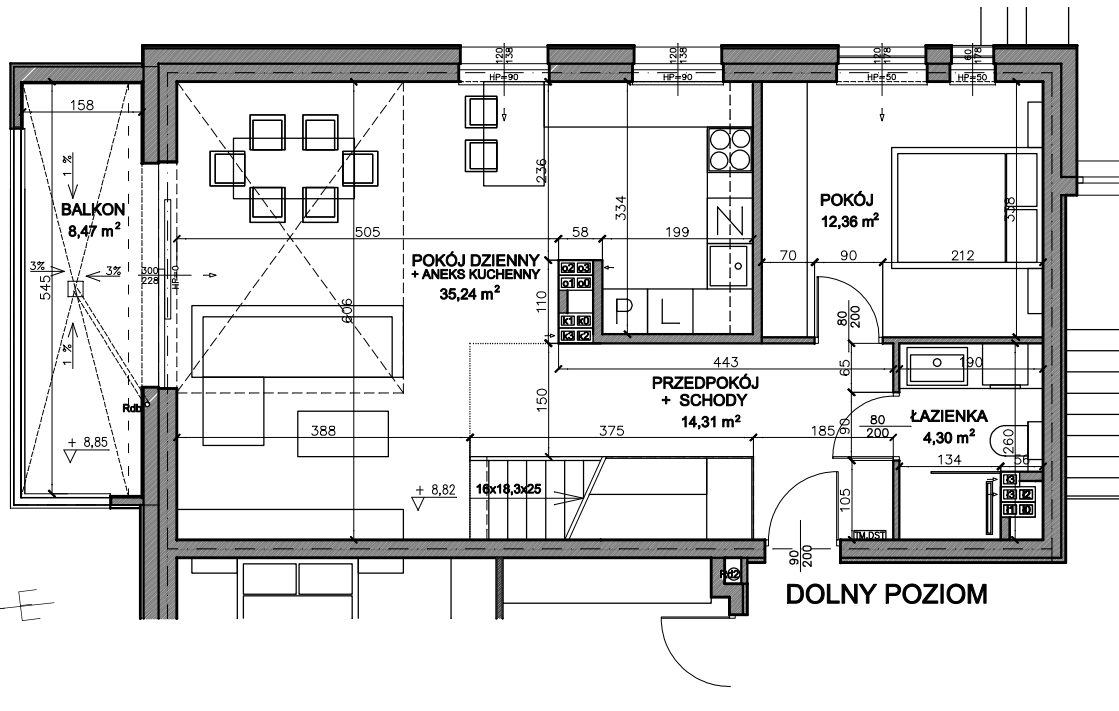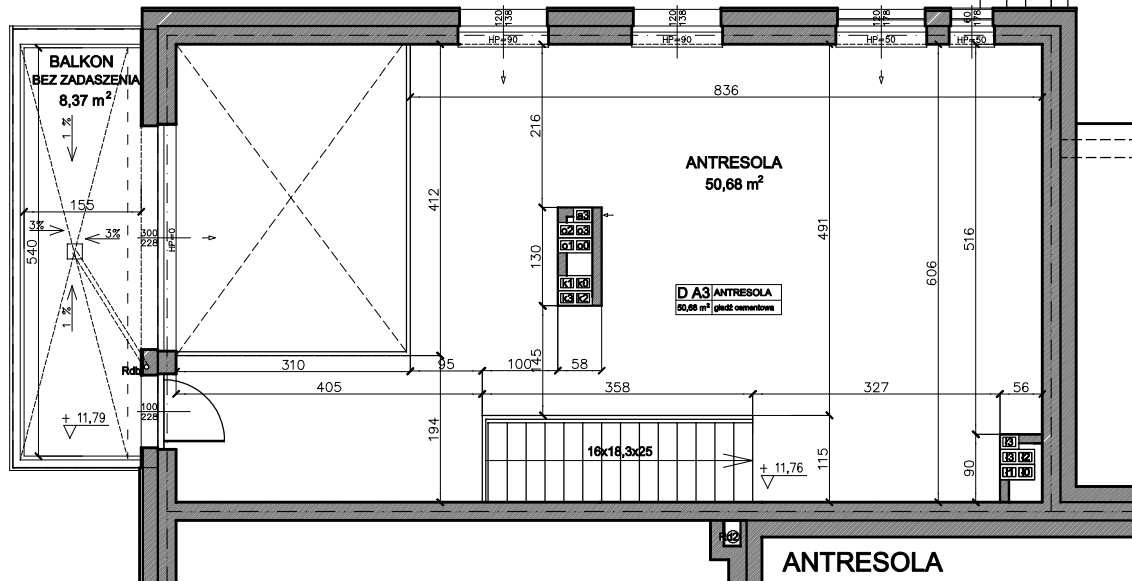

SKALA 1:100 WYMIARY POMIESZCZEŃ PODANO W ŚWIETLE SUROWYCH ŚCIAN. POWIERZCHNIE POMIESZCZEŃ PODANO PO ODLICZENIU WARSTWY TYNKU GRUBOŚCI 1,5 cm. PODANE POWIERZCHNIE UŻYTKOWE MOGA ULEĆ ZMIANIE NA DALSZYCH ETAPACH OPRACOWANIA.



SPRZEDAŻ MIESZKAŃ :


T: +48 531 290 906

T: +48 535 320 522

e: mieszkania@lem-bud.pl

www.lem-bud.pl

ZESPÓŁ WIELORODZINNEJ ZABUDOWY MIESZKANIOWEJ
TORUŃ, UL. PRZY SKARPIE 10D
PUH LEM-BUD Sp. z o.o. UL. OKÓLNA 128, TORUŃ

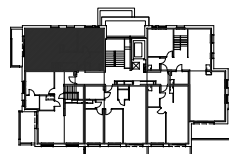

CZĘŚĆ ZABUDOWY

D

KONDYGNACJA

III PIĘTRO

MIESZKANIE

M.D.03.20
2 - POKOJOWE
Z ANTRESOLĄ