



SŁOWACKIEGO
TWOJA PRZESTRZEŃ


Deweloper

ER-BRUK WŁOCŁAWEK SP. Z O. O.

ul. Płocka 83

87-800 Włocławek

NIP: 888 316 22 76

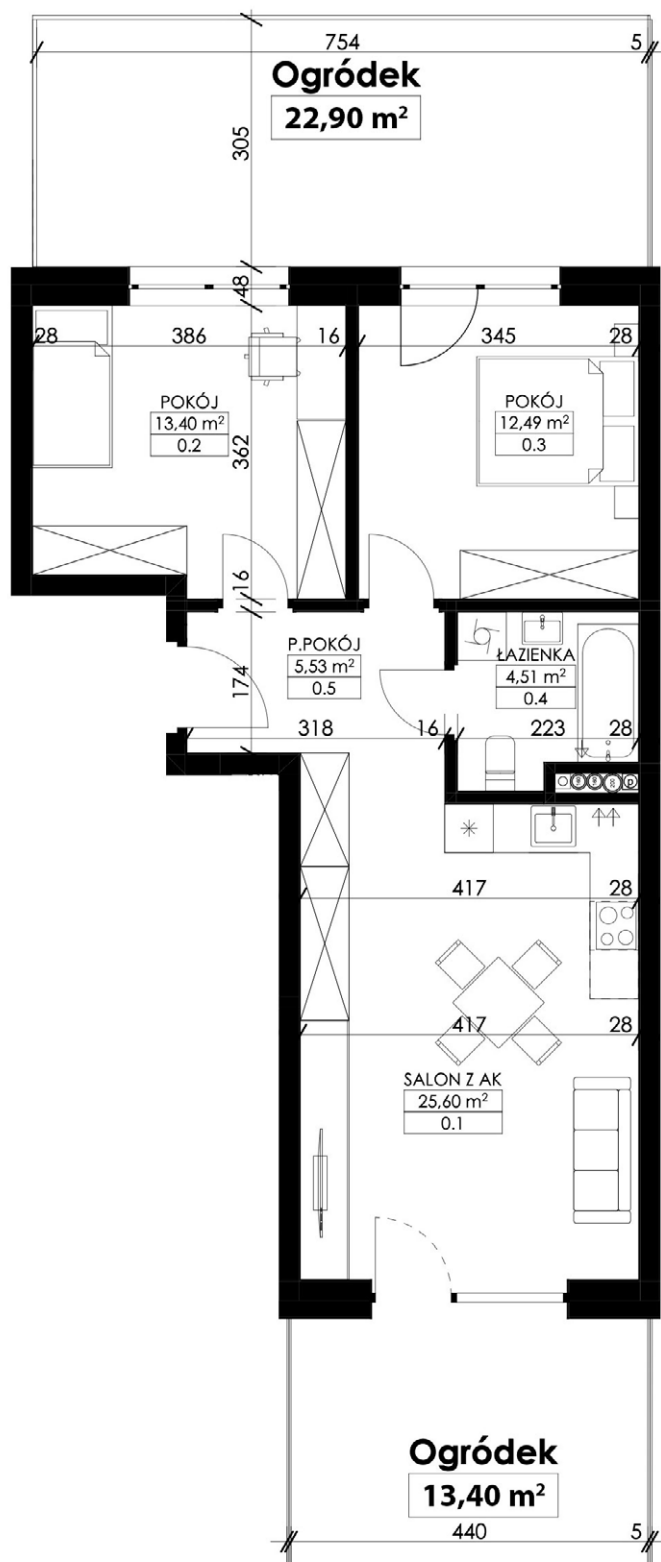

Nr. Mieszkania

AM20 Budynek A
Parter

Powierzchnia mieszkania

61,53 m²

Zestawienie powierzchni

Salon z aneksem kuchennym	25,60 m²
Pokój	13,40 m²
Pokój	12,49 m²
Łazienka	4,51 m²
Przedpokój	5,53 m²

Suma powierzchni	61,53 m²
Ogród 1	22,90 m²
Ogród 2	13,40 m²

Usytuowanie mieszkania na piętrze

