


DOM NA MARIACKIEJ

PARTER


M67

1.	PRZEDPOKÓJ	8.20M ²
2.	WC/ŁAZIENKA	4.38M ²
3.	POKÓJ DZIENNY Z ANEKSEM KUCHENNYM	24.11M ²
4.	POKÓJ	12.12M ²
5.	POKÓJ	10.86M ²
RAZEM		59.69M ²
OGRÓDEK		21.75M ²
W TYM TARAS		8.12M ²


wojas
development

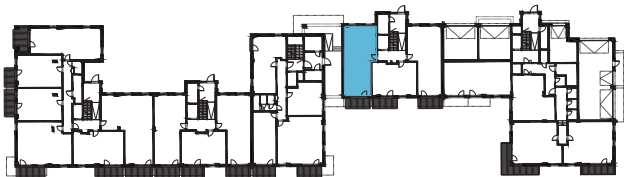

Rzut lokalu z zaznaczeniem jego położenia na kondygnacji

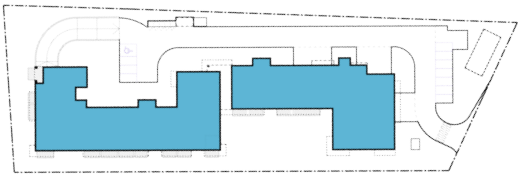

Rzut lokalizacji budynku w granicach działki

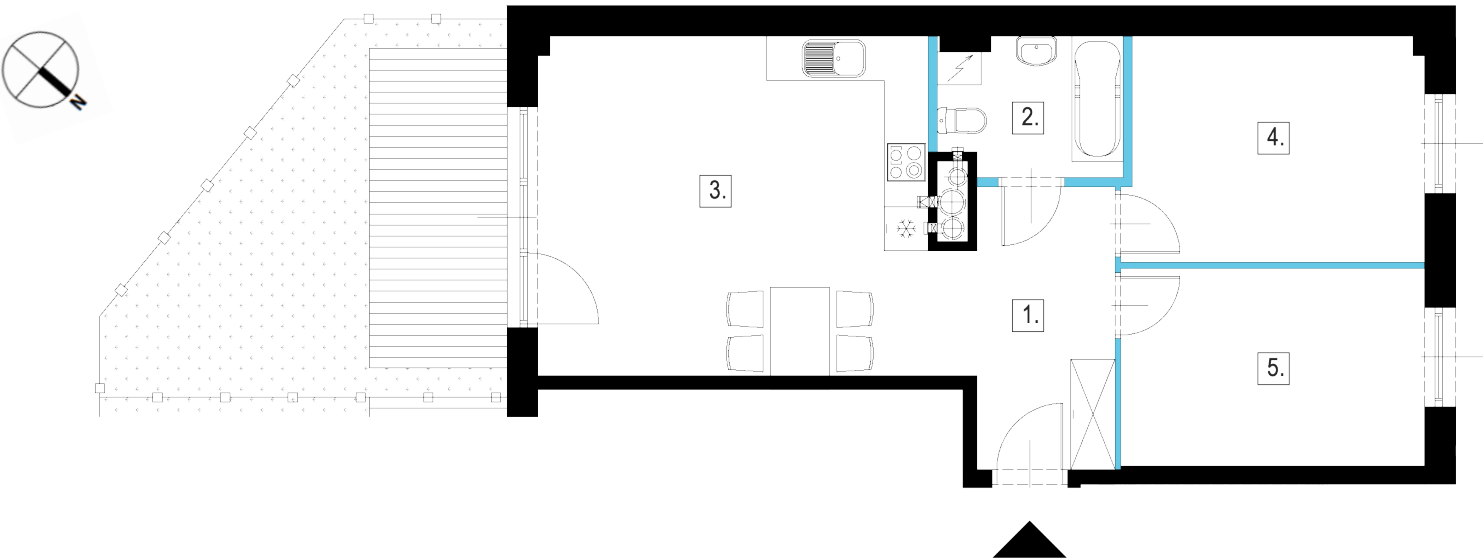

Wymiary pomieszczeń, lokalizacje przyborów sanitarnych, etc.podano zgodnie z projektem architektoniczno-budowlanym. Mogą wystąpić różnice wymiarów i usytuowanie elementów powstałe w wyniku realizacji prac budowlanych. Podane wymiary są wymiarami w świetle pionowych przegród w stanie surowym. Przedstawione aranżacje lokalu są przykładowe, rysunki i wizualizacje w tym zakresie mają charakter informacyjny i nie stanowią oferty w rozumieniu kodeksu cywilnego. Umeblowanie nie stanowi wyposażenia sprzedawanego lokalu. Wizualizacje nie stanowią projektu elewacji. ID1699 / 19-04-2023, 18:33