



— ŚCIANY DZIAŁOWE
— ŚCIANY KONSTRUKCYJNE

BUDYNEK 11
LOKAL MIESZKALNY 1
POWIERZCHNIA 99,54 m²
POWIERZCHNIA TARASÓW 4,67 m²
ILOŚĆ POKOI 4

LOKALIZACJA NA TLE INWESTYCJI




SKALA 1:2000
SCHEMAT OBIEKTU, SKALA 1:1000

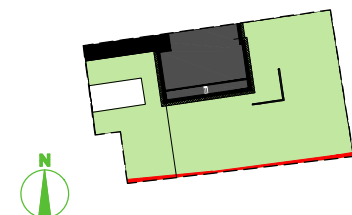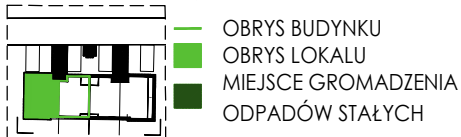

LOKAL WRAZ Z TERENEM PRZYŁĘGŁYM*
SKALA 1:500

* FAKTYCZNY PODZIAŁ TERENU NA ODRĘBNE DZIAŁKI WEDŁUG
ODRĘBNEGO OPRACOWANIA GEODEZYJNEGO

PARTER

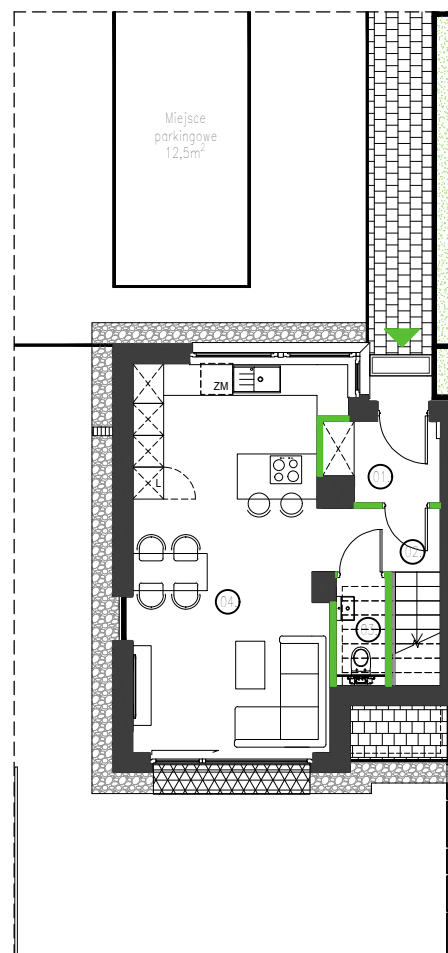


- | | | |
|----|-----------------|---------------------|
| 1. | HOL | 3,10m ² |
| 2. | KOMUNIKACJA | 2,79m ² |
| 3. | WC | 1,25m ² |
| 4. | SALON Z ANEKSEM | 26,63m ² |

ŁĄCZNIE: 33,77m²

POWIERZCHNIA TERENU PRZYŁĘGŁEGO
PRZY LOKALU: 250,53m²


1 PIĘTRO

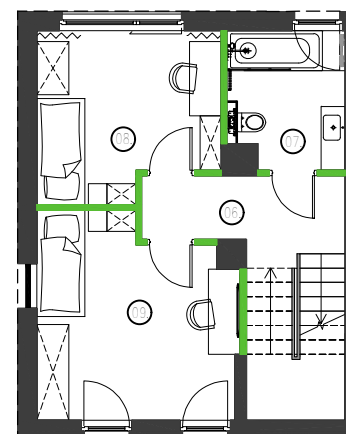

- | | | |
|----|-------------|---------------------|
| 6. | KOMUNIKACJA | 7,98m ² |
| 7. | ŁAZIENKA | 5,54m ² |
| 8. | POKÓJ | 10,29m ² |
| 9. | POKÓJ | 13,49m ² |

ŁĄCZNIE: 37,30m²

2 PIĘTRO

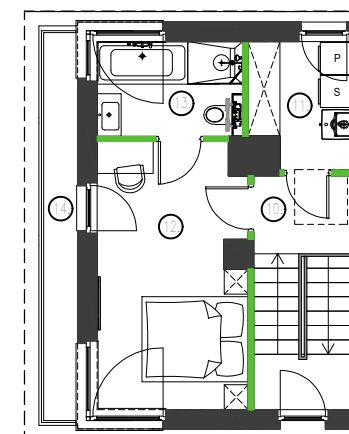

- | | | |
|-----|-----------------------|---------------------|
| 10. | KOMUNIKACJA | 5,43m ² |
| 11. | PRALNIA/
GARDEROBA | 4,35m ² |
| 12. | SYPIALNIA | 13,82m ² |
| 13. | ŁAZIENKA | 4,87m ² |

ŁĄCZNIE: 28,47m²
14. TARAS 4,67m²

ARANŻACJA WNĘTRZA JEST PRZYKŁADOWA

NINIEJSZA OFERTA MA CHARAKTER INFORMACYJNY I NIE STANOWI OFERTY HANDLOWEJ W ROZUMIENIU ART. 66 §1 KODEKSU CYWILNEGO

UL. DROŻDZOWA, KRAKÓW

TYP BUDYNKU A

BUDYNEK NR 11 LOK.1

SKALA 1:100