



 Kondygnacja 1 | parter

LOKAL 0.00


powierzchnia wewnętrzna: 25,78 m²

powierzchnia użytkowa: 25,00 m²

* powierzchnia antresoli: 3,89 m²

UWAGA:

- Propozycja aranżacji. Materiał nie stanowi oferty handlowej.
- Powierzchnia użytkowa liczona jest wg normy PN-ISO 9836:1997.
- Powierzchnia wewnętrzna to suma powierzchni użytkowej oraz powierzchni zajmowanej przez ściany działowe - możliwe do demontażu.
- Wyjście na taras/loggie/balkon - możliwa różnica poziomów.

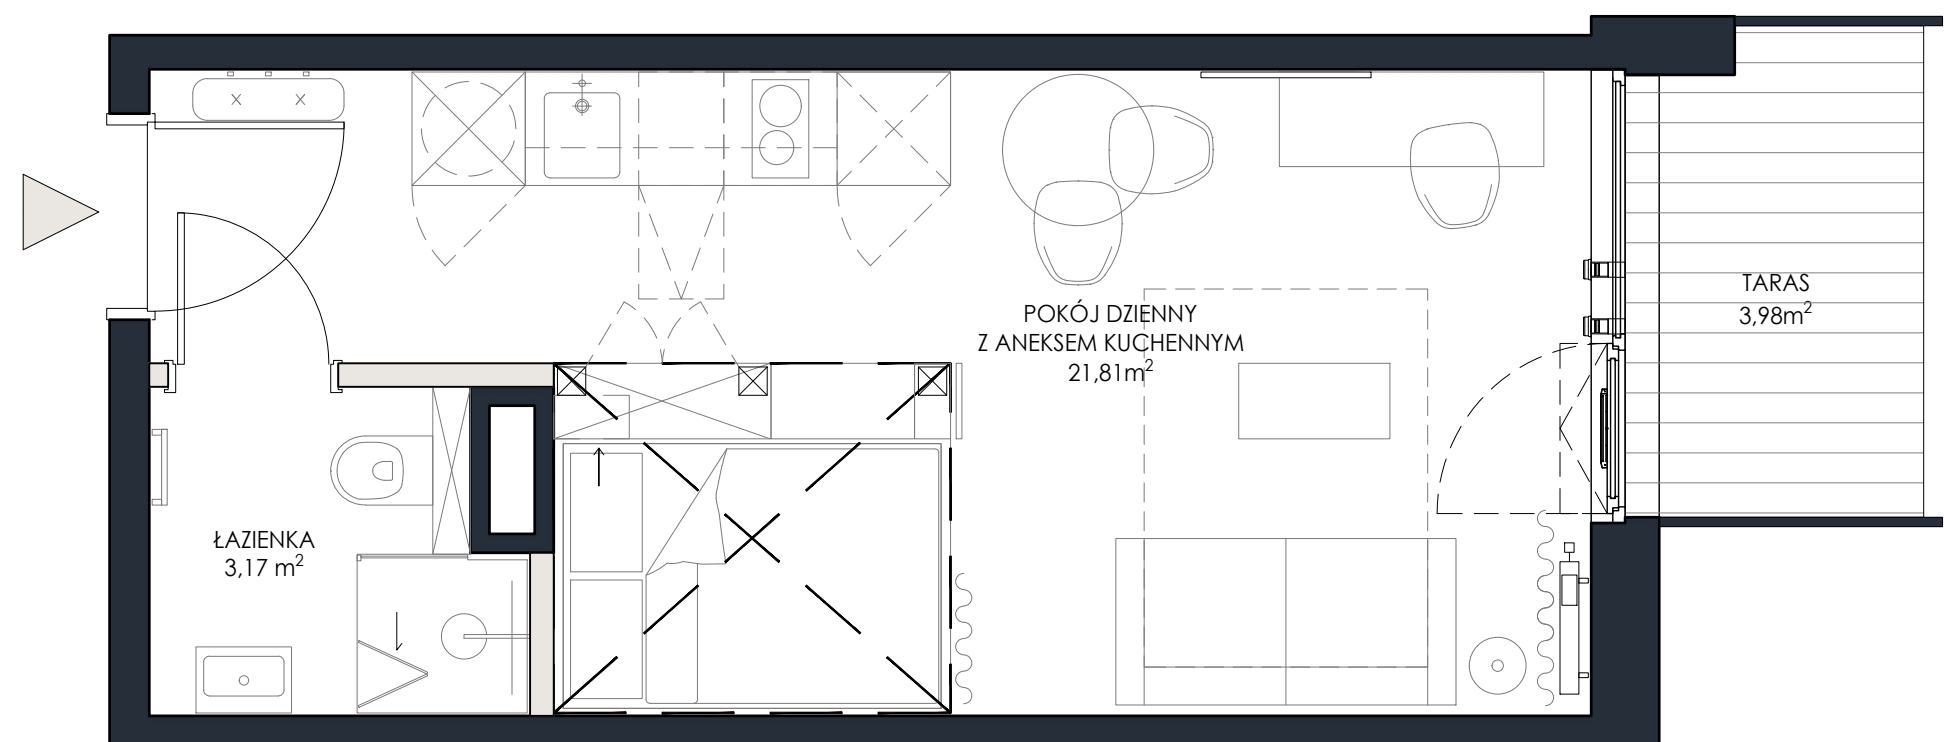

 Ściana konstrukcyjna
 Ściana działowa - z możliwością demontażu
 Antresola *

0 0,5 1 2m

