 Kondygnacja 1 | parter

LOKAL 0.03


powierzchnia wewnętrzna: 35,76 m²


powierzchnia użytkowa: 34,44 m²

* powierzchnia antresoli: 5,10 m²

UWAGA:

- Propozycja aranżacji. Materiał nie stanowi oferty handlowej.
- Powierzchnia użytkowa liczona jest wg normy PN-ISO 9836:1997.
- Powierzchnia wewnętrzna to suma powierzchni użytkowej oraz powierzchni zajmowanej przez ściany działowe - możliwe do demontażu.
- Wyjście na taras/loggie/balkon - możliwa różnica poziomów.

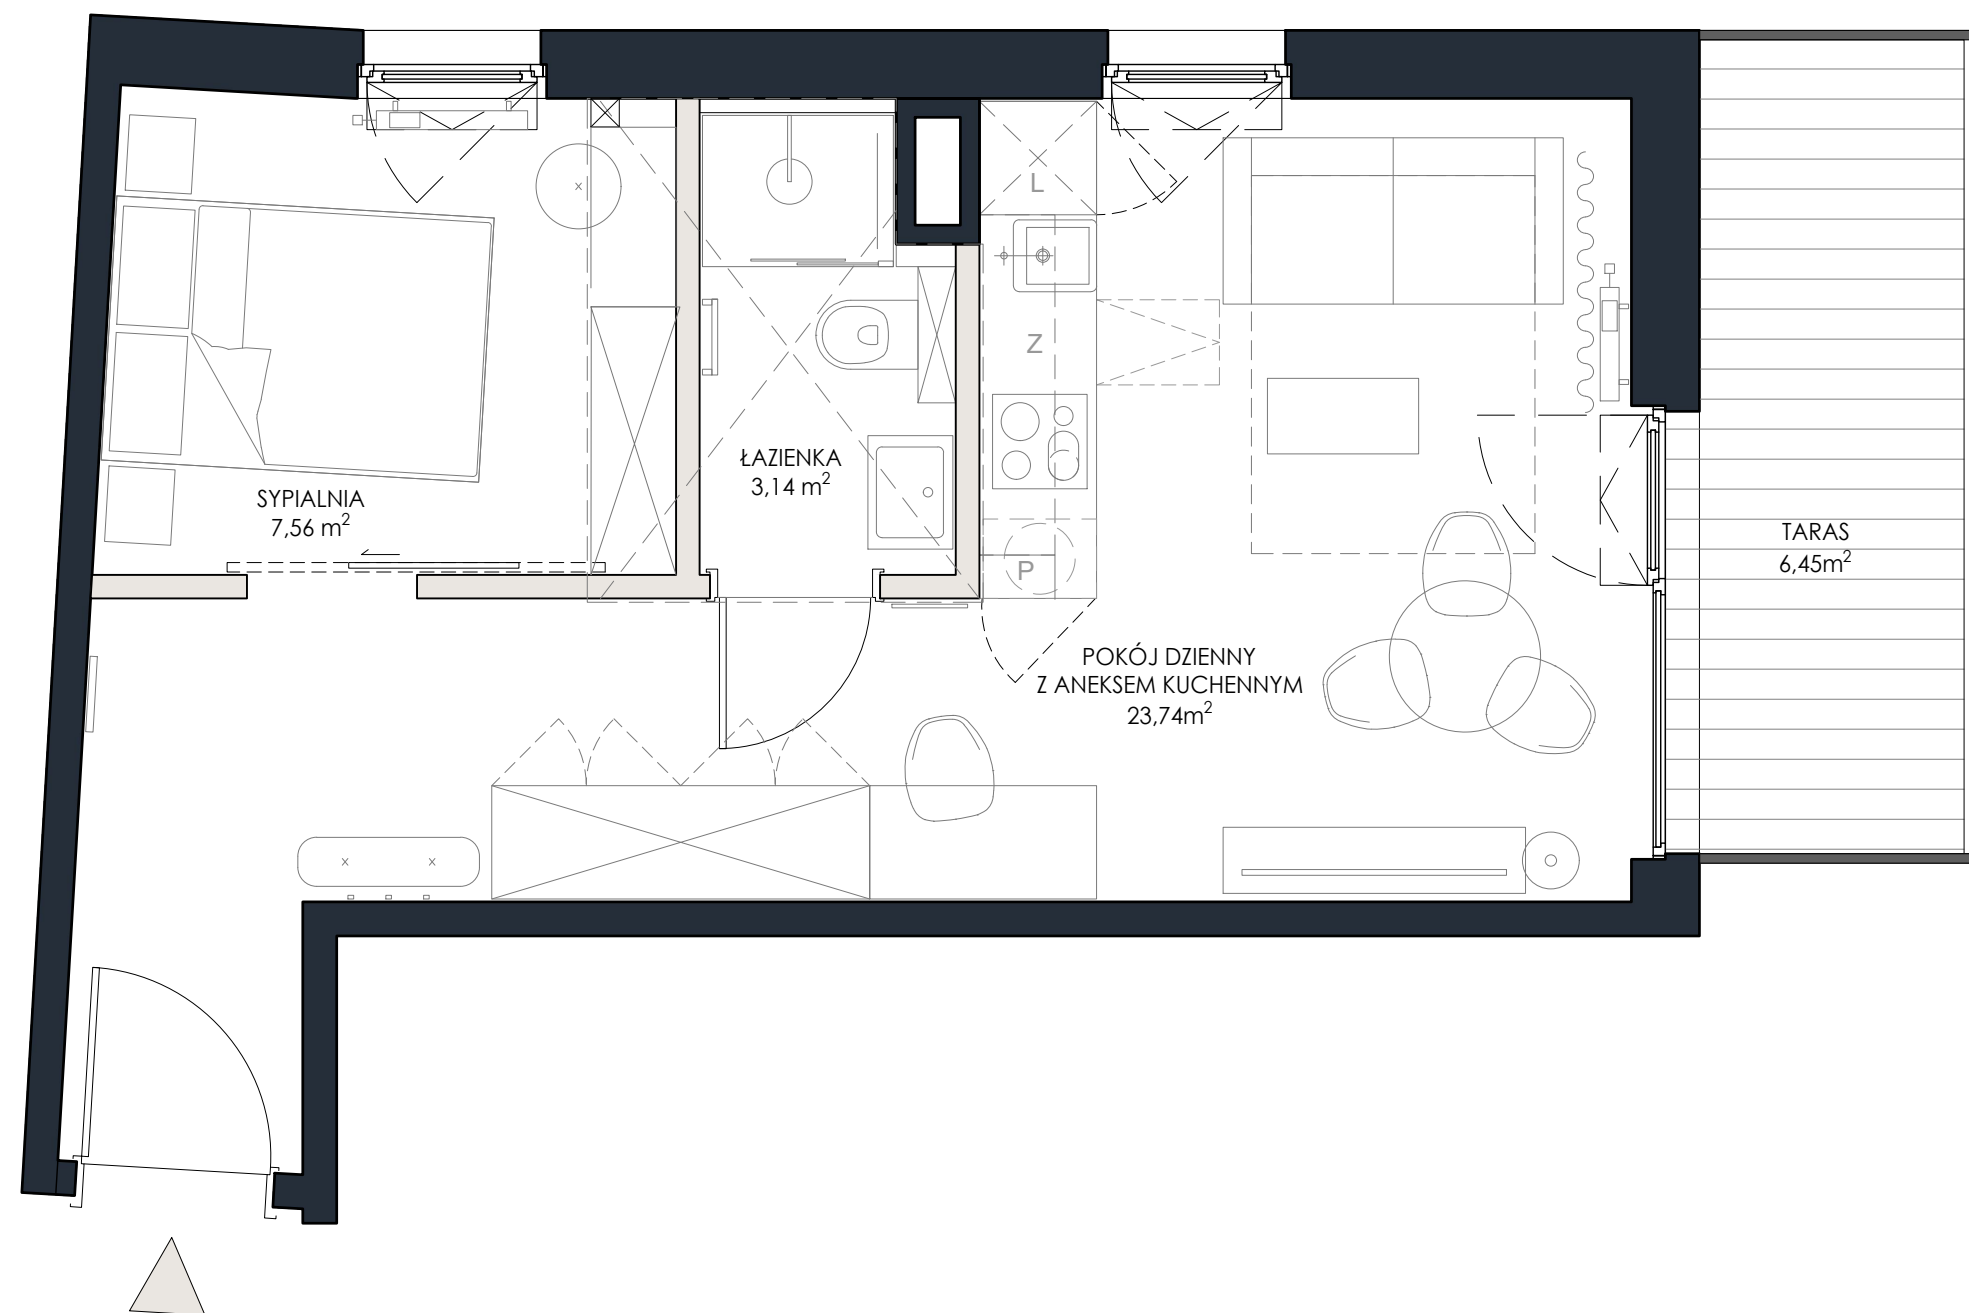

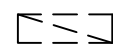 Ściana konstrukcyjna
 Ściana działowa - z możliwością demontażu
 Antresola *

