


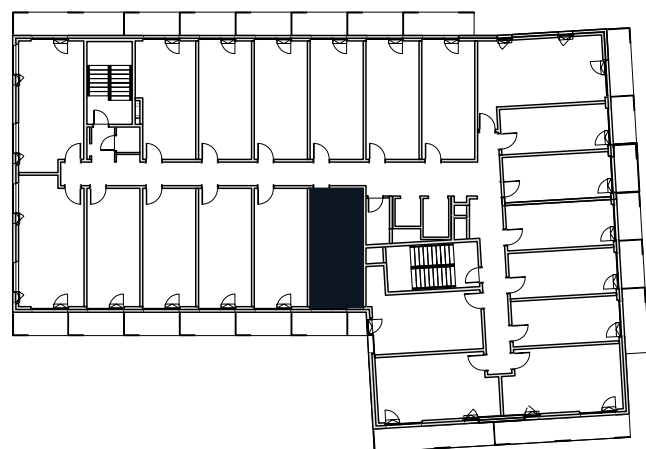

Kondygnacja 6 | 5 piętro


## LOKAL 5.01

powierzchnia wewnętrzna: 25,76 m<sup>2</sup>

powierzchnia użytkowa: 25,00 m<sup>2</sup>

### UWAGA:

- Propozycja aranżacji. Materiał nie stanowi oferty handlowej.
- Powierzchnia użytkowa liczona jest wg normy PN-ISO 9836:1997.
- Powierzchnia wewnętrzna to suma powierzchni użytkowej oraz powierzchni zajmowanej przez ściany działowe - możliwe do demontażu.
- Wyjście na taras/loggie/balkon - możliwa różnica poziomów.

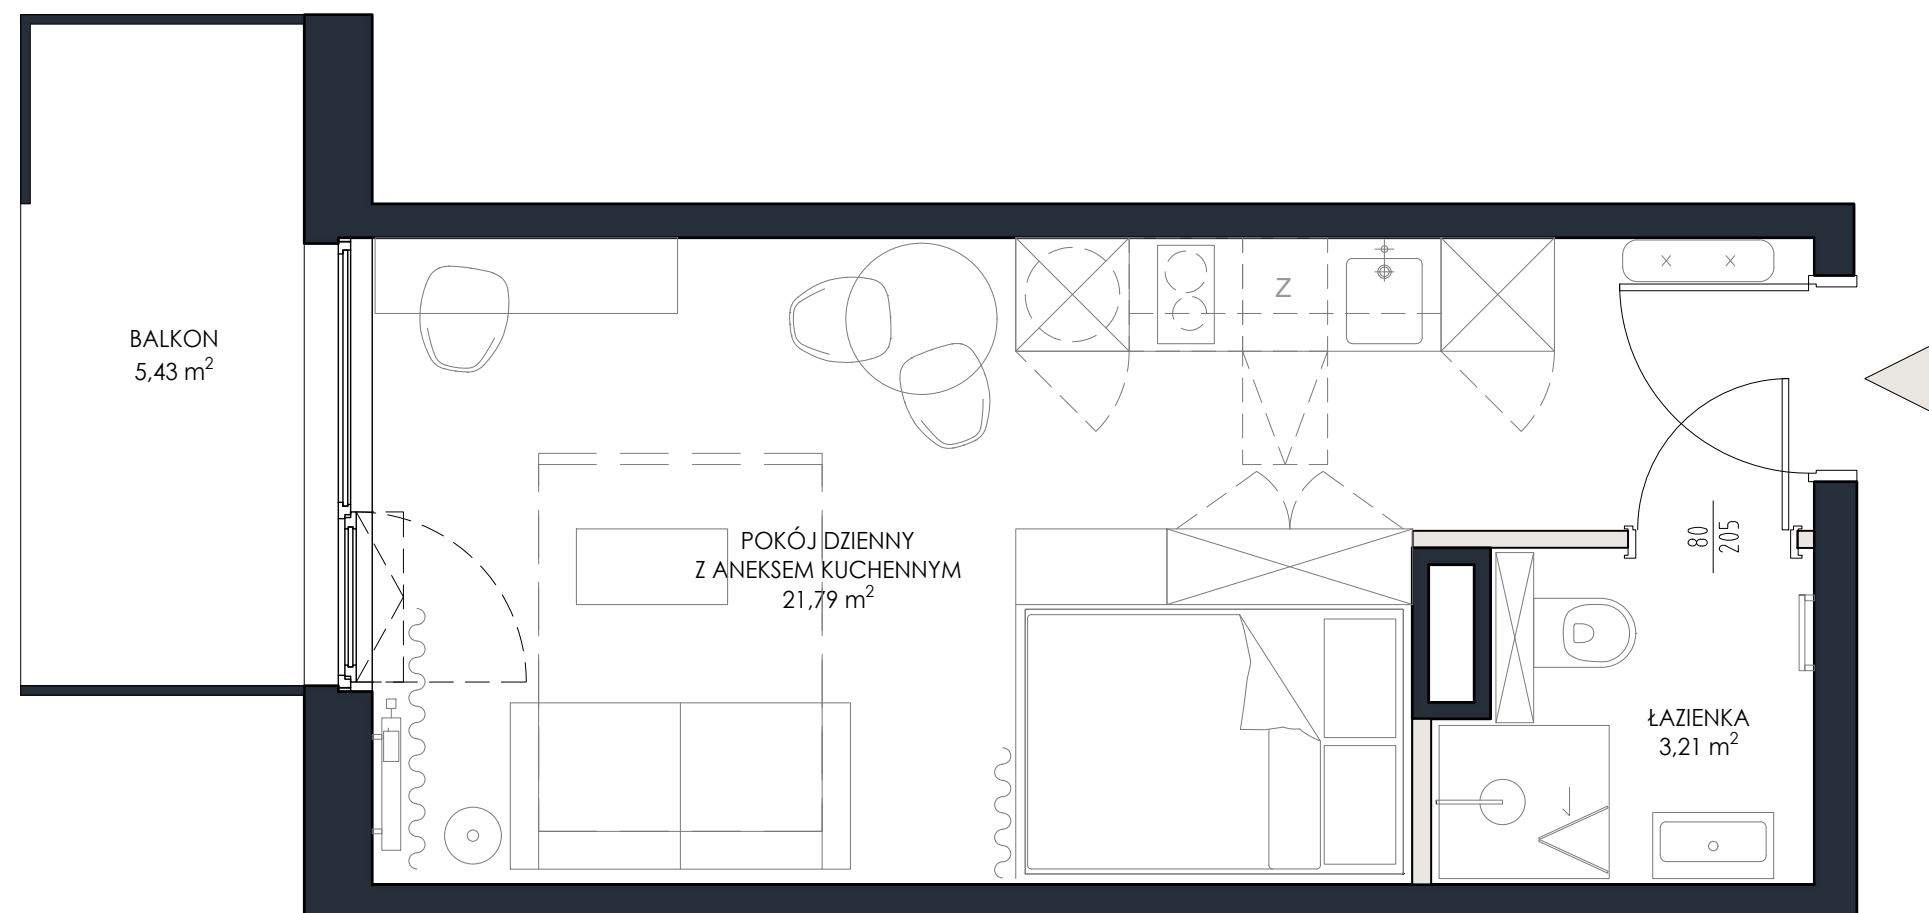

 Ściana konstrukcyjna  
 Ściana działowa - z możliwością demontażu

0 0,5 1 2m

