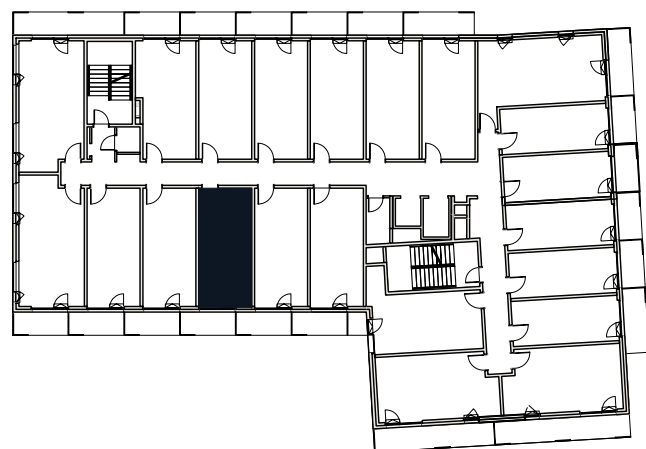


Kondygnacja 3 | 2 piętro


LOKAL 2.03

powierzchnia wewnętrzna: 25,76 m²

powierzchnia użytkowa: 25,00 m²

UWAGA:

- Propozycja aranżacji. Materiał nie stanowi oferty handlowej.
- Powierzchnia użytkowa liczona jest wg normy PN-ISO 9836:1997.
- Powierzchnia wewnętrzna to suma powierzchni użytkowej oraz powierzchni zajmowanej przez ściany działowe - możliwe do demontażu.
- Wyjście na taras/loggie/balkon - możliwa różnica poziomów.

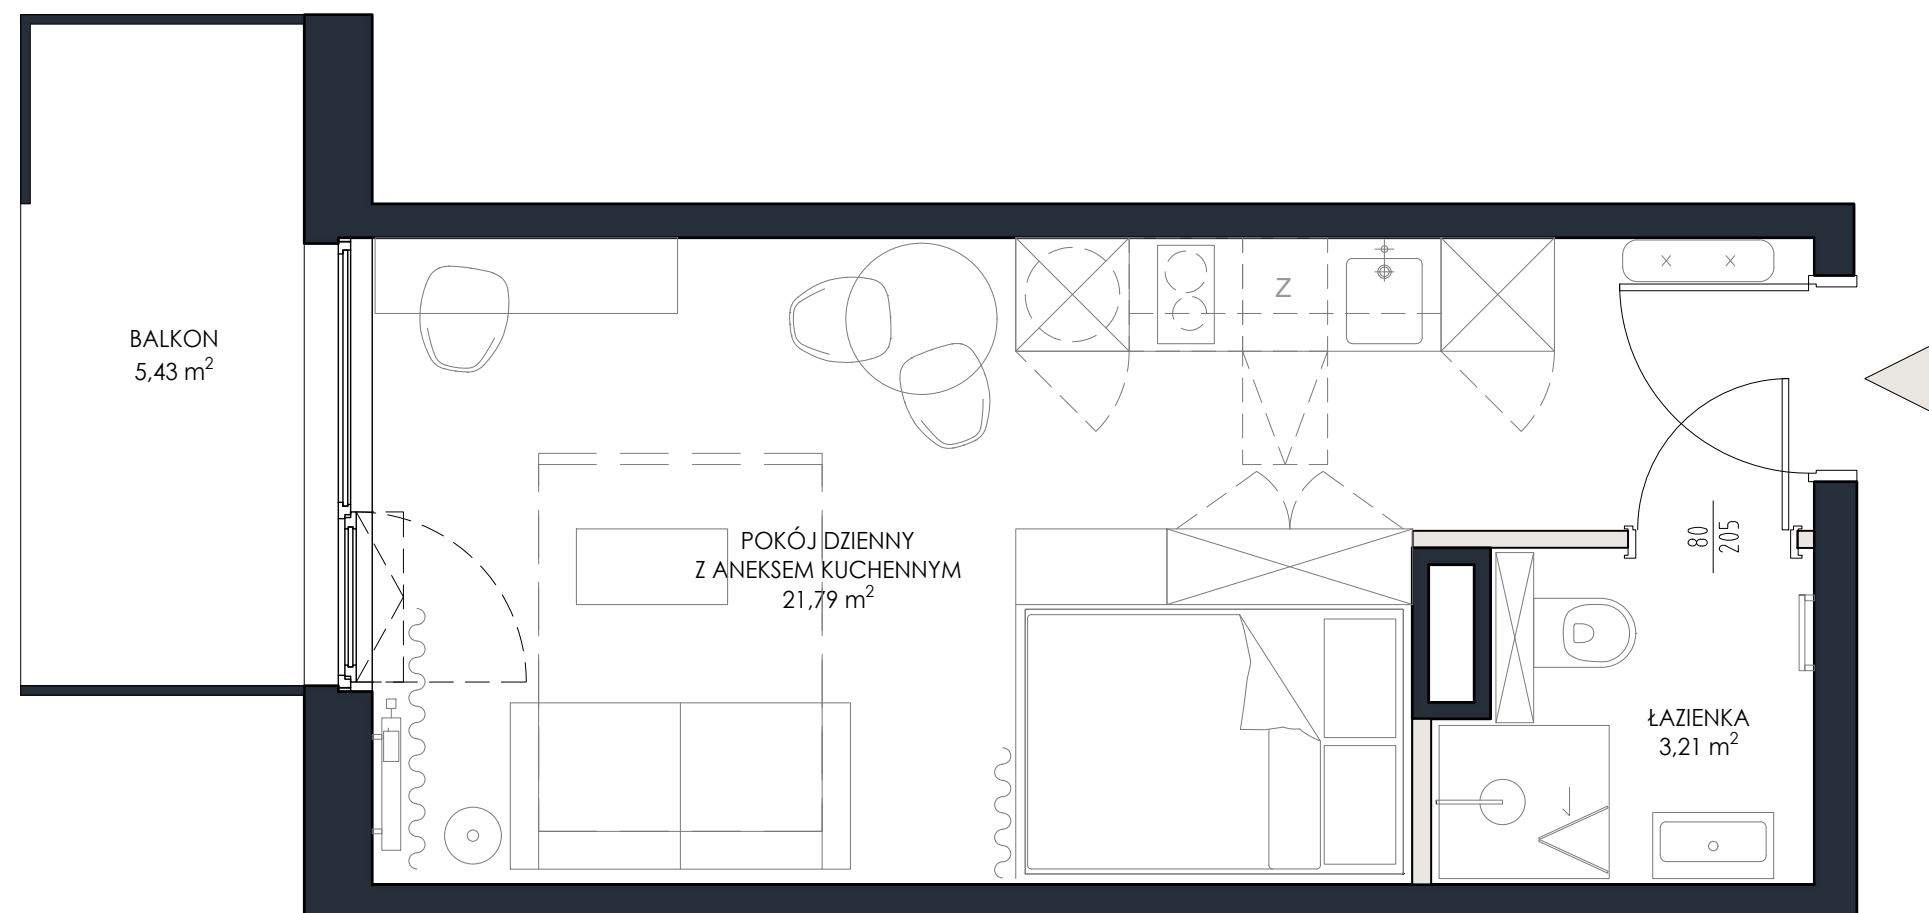

 Ściana konstrukcyjna
 Ściana działowa - z możliwością demontażu

0 0,5 1 2m

