

JPS DEVELOPMENT

Sp. z o.o.

PARTNER SPRZEDAŻY:



OLEŚNICA, ul. Wrocławska 23e
tel.: +48 798 22 91 61 kom.: +48 502 096 968
e-mail: sprzedaz@apartamenty-lesna.pl

MIESZKANIE:

BM12

35,91m²




APARTAMENTY
LEŚNA POLANA


KARTA MIESZKANIA

adres: Oleśnica, ul. Leśna (IV etap)

BUDYNEK: **D** KONDYGNACJA: **II PIĘTRO**

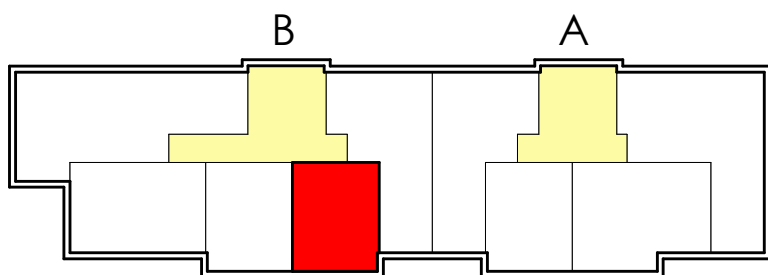

LOKALIZACJA LOKALU W OBRĘBIE KONDYGNACJI

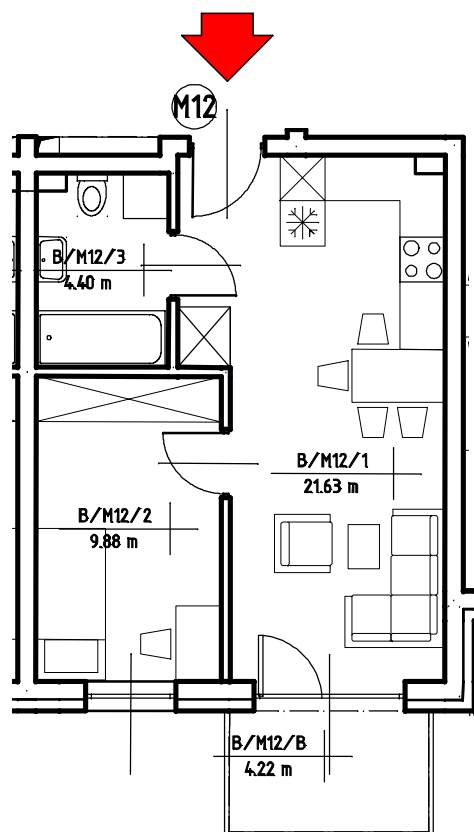

ZESTAWIENIE POMIESZCZEŃ

nr	nazwa pomieszczenia	pow. [m ²]
B/M12/1	SALON Z ANEKSEM KUCHENNYM	21,63
B/M12/2	POKÓJ	9,88
B/M12/3	ŁAZIENKA	4,40
		35,91

B/M12/B	BALKON	4,22
---------	--------	------



skala 1:100@A4