



APARTAMENTY
LEŚNA POLANA

KARTA MIESZKANIA


adres: Oleśnica, ul. Leśna (IV etap)

BUDYNEK: **D** KONDYGNACJA: **I PIĘTRO**


MIESZKANIE:

AM5

69,06m²

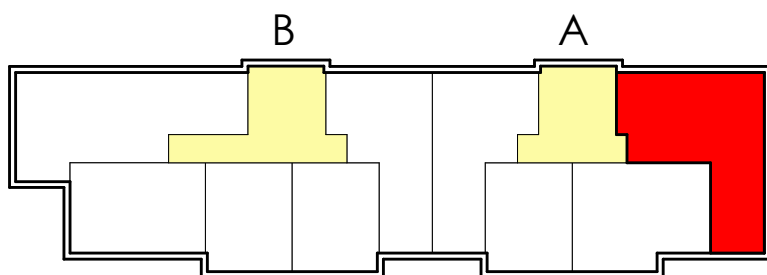

LOKALIZACJA LOKALU W OBRĘBIE KONDYGNACJI

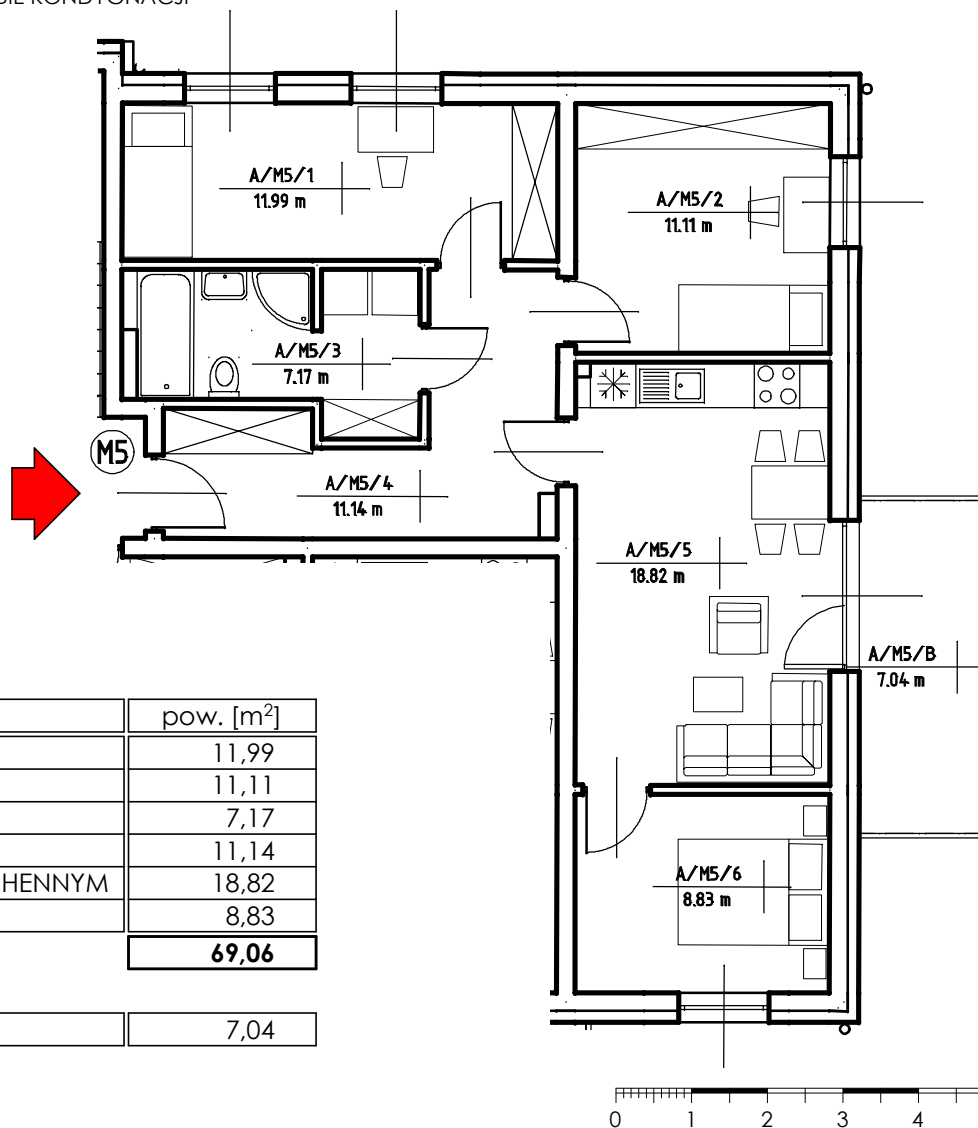

ZESTAWIENIE POMIESZCZEŃ

nr	nazwa pomieszczenia	pow. [m ²]
A/M5/1	POKÓJ	11,99
A/M5/2	POKÓJ	11,11
A/M5/3	ŁAZIENKA	7,17
A/M5/4	PRZEDPOKÓJ	11,14
A/M5/5	SALON Z ANEKSEM KUCHENNYM	18,82
A/M5/6	POKÓJ	8,83
		69,06

A/M5/B	BALKON	7,04
--------	--------	------

skala 1:100@A4