



KARTA MIESZKANIA


adres: Oleśnica, ul. Leśna (IV etap)

BUDYNEK: **D** KONDYGNACJA: **I PIĘTRO**


MIESZKANIE:

AM6

54,14m²

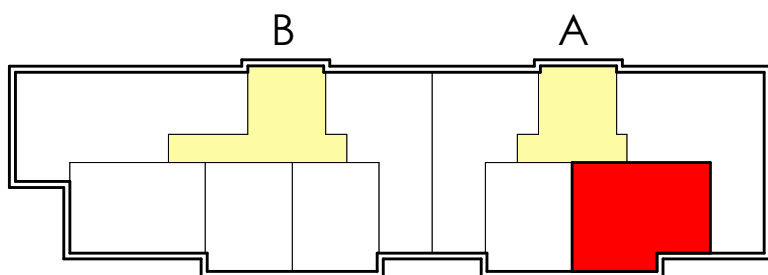


LOKALIZACJA LOKALU W OBRĘBIE KONDYGNACJI

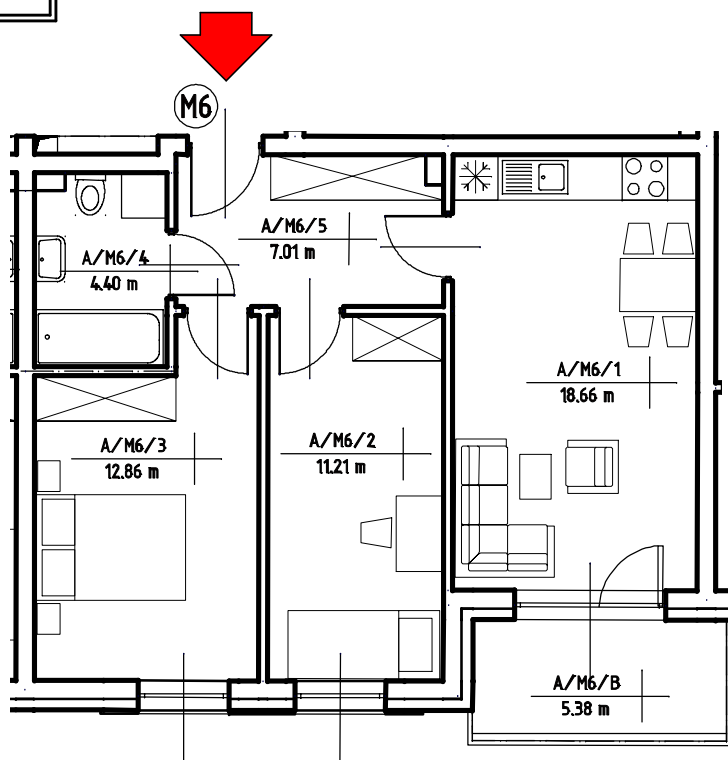

ZESTAWIENIE POMIESZCZEŃ

nr	nazwa pomieszczenia	pow. [m ²]
A/M6/1	SALON Z ANEKSEM KUCHENNYM	18,66
A/M6/2	POKÓJ	11,21
A/M6/3	POKÓJ	12,86
A/M6/4	ŁAZIENKA	4,40
A/M6/5	PRZEDPOKÓJ	7,01
		54,14

A/M6/B	BALKON	5,38
--------	--------	------

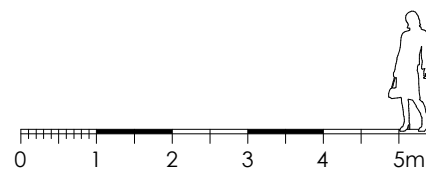

skala 1:100@A4