



APARTAMENTY  
LEŚNA POLANA

## KARTA MIESZKANIA


adres: Oleśnica, ul. Leśna (IV etap)

BUDYNEK: **D** KONDYGNACJA: **PARTER**


MIESZKANIE:

**BM1**

**51,39m<sup>2</sup>**

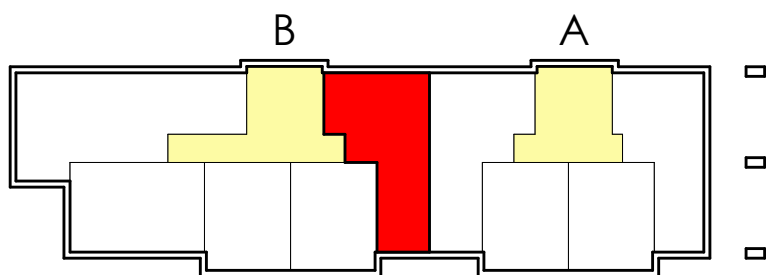

LOKALIZACJA LOKALU W OBRĘBIE KONDYGNACJI

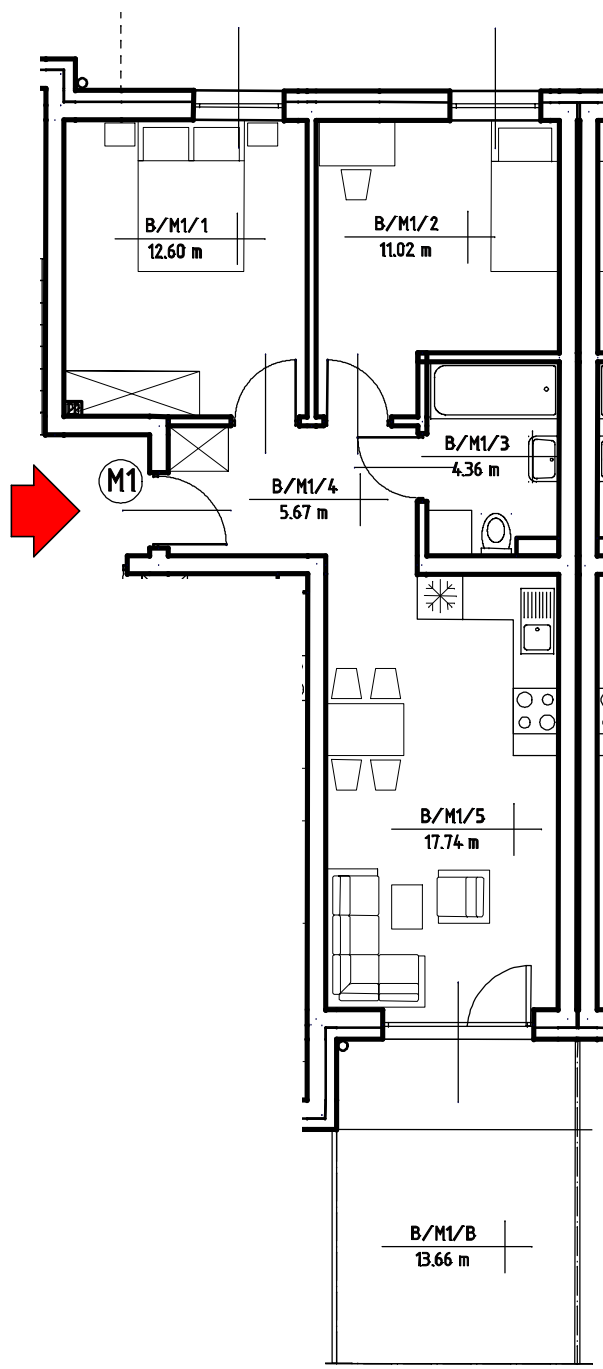

### ZESTAWIENIE POMIESZCZEŃ

| nr     | nazwa pomieszczenia       | pow. [m <sup>2</sup> ] |
|--------|---------------------------|------------------------|
| B/M1/1 | POKÓJ                     | 12,60                  |
| B/M1/2 | POKÓJ                     | 11,02                  |
| B/M1/3 | ŁAZIENKA                  | 4,36                   |
| B/M1/4 | PRZEDPOKÓJ                | 5,67                   |
| B/M1/5 | SALON Z ANEKSEM KUCHENNYM | 17,74                  |
|        |                           | <b>51,39</b>           |

|        |       |       |
|--------|-------|-------|
| B/M1/B | TARAS | 13,66 |
|--------|-------|-------|

0 1 2 3 4 5m

skala 1:100@A4