





KARTA MIESZKANIA

adres: Oleśnica, ul. Leśna (IV etap)

BUDYNEK: **D** KONDYGNACJA: **III PIĘTRO**

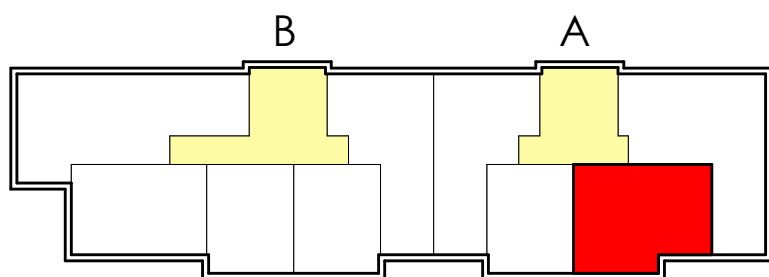


LOKALIZACJA LOKALU W OBRĘBIE KONDYGNACJI

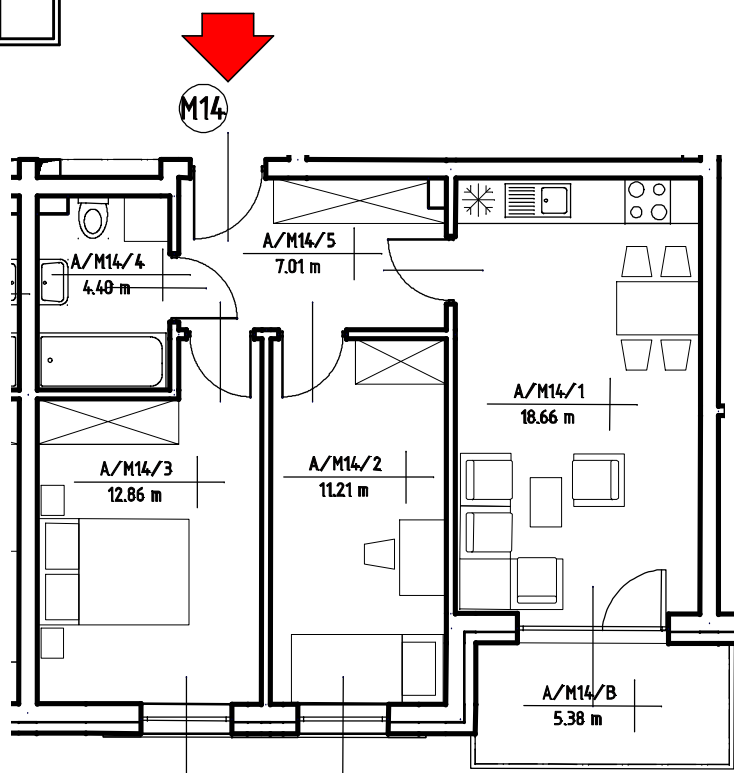

ZESTAWIENIE POMIESZCZEŃ

nr	nazwa pomieszczenia	pow. [m ²]
A/M14/1	SALON Z ANEKSEM KUCHENNYM	18,66
A/M14/2	POKÓJ	11,21
A/M14/3	POKÓJ	12,86
A/M14/4	ŁAZIENKA	4,40
A/M14/5	PRZEDPOKÓJ	7,01
		54,14

A/M14/B	BALKON	5,38
---------	--------	------

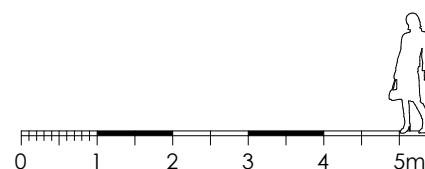

skala 1:100@A4