

JPS DEVELOPMENT

Sp. z o.o.

PARTNER SPRZEDAŻY:



OLEŚNICA, ul. Wrocławska 23e
tel.: +48 798 22 91 61 kom.: +48 502 096 968
e-mail: sprzedaz@apartamenty-lesna.pl



APARTAMENTY
LEŚNA POLANA

KARTA MIESZKANIA


adres: Oleśnica, ul. Leśna (IV etap)

BUDYNEK: **D** KONDYGNACJA: **I PIĘTRO**


MIESZKANIE:

BM7

35,91m²

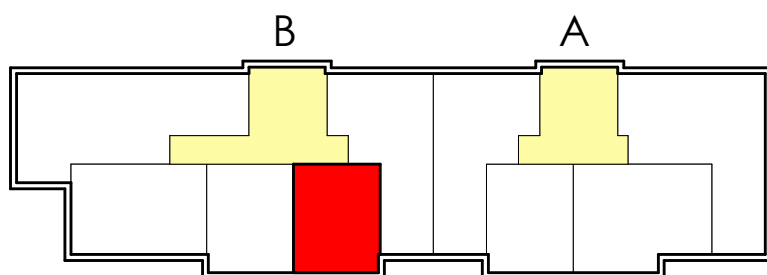


LOKALIZACJA LOKALU W OBRĘBIE KONDYGNACJI

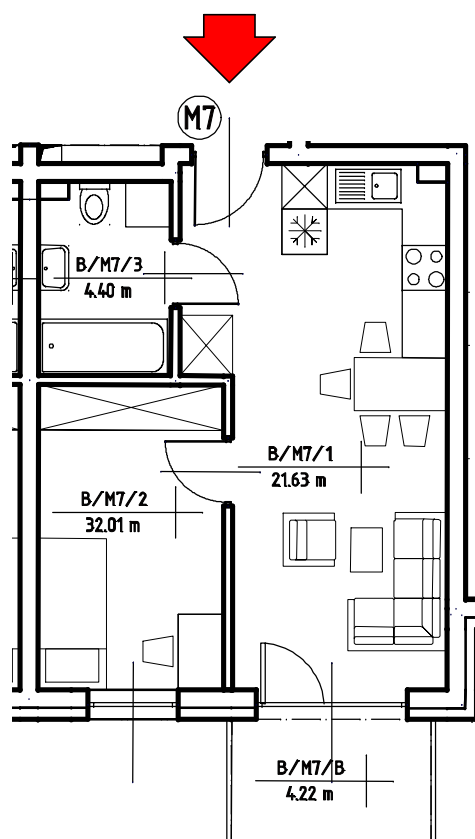

ZESTAWIENIE POMIESZCZEŃ

nr	nazwa pomieszczenia	pow. [m ²]
B/M7/1	SALON Z ANEKSEM KUCHENNYM	21,63
B/M7/2	POKÓJ	9,88
B/M7/3	ŁAZIENKA	4,40
		35,91

B/M7/B	BALKON	4,22
--------	--------	------

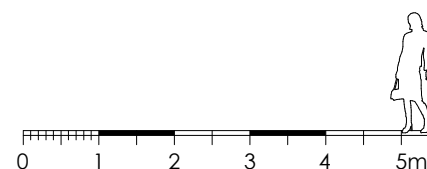

skala 1:100@A4