

JPS DEVELOPMENT

Sp. z o.o.

PARTNER SPRZEDAŻY:



OLEŚNICA, ul. Wrocławska 23e
tel.: +48 798 22 91 61 kom.: +48 502 096 968
e-mail: sprzedaz@apartamenty-lesna.pl

MIESZKANIE:

BM6

51,39m²




APARTAMENTY
LEŚNA POLANA


KARTA MIESZKANIA

adres: Oleśnica, ul. Leśna (IV etap)

BUDYNEK: **D** KONDYGNACJA: **I PIĘTRO**

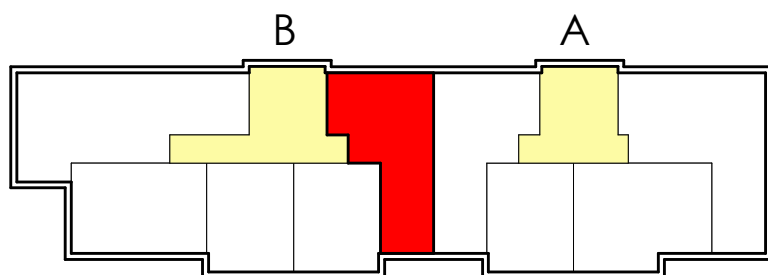

LOKALIZACJA LOKALU W OBRĘBIE KONDYGNACJI

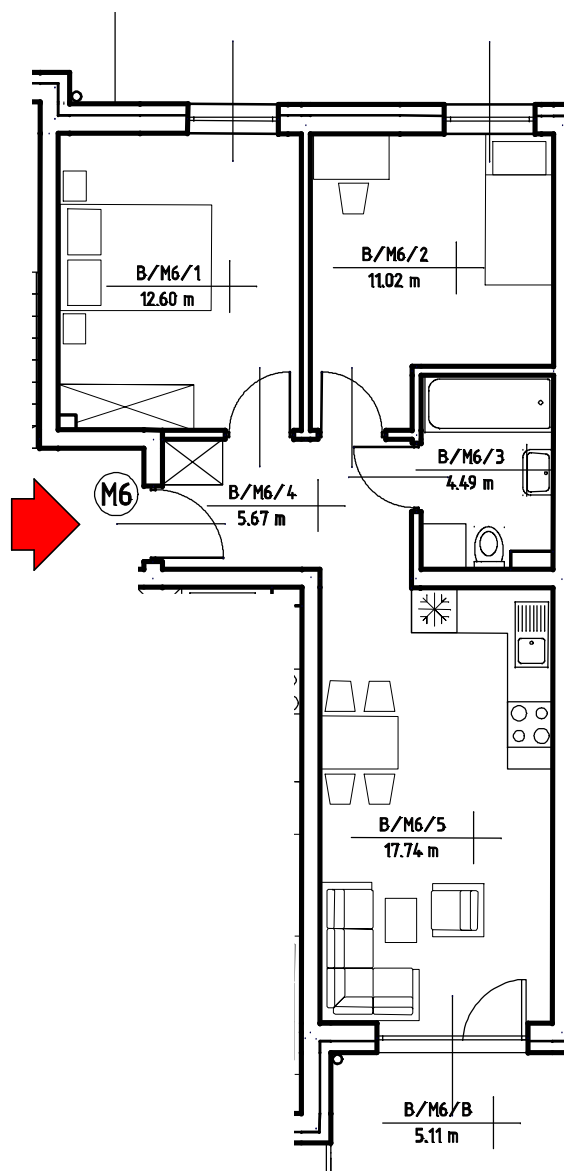

ZESTAWIENIE POMIESZCZEŃ

nr	nazwa pomieszczenia	pow. [m ²]
B/M6/1	POKÓJ	12,60
B/M6/2	POKÓJ	11,02
B/M6/3	ŁAZIENKA	4,36
B/M6/4	PRZEDPOKÓJ	5,67
B/M6/5	SALON Z ANEKSEM KUCHENNYM	17,74
		51,39

B/M6/B	BALKON	5,11
--------	--------	------

0 1 2 3 4 5m

skala 1:100@A4

