





KARTA MIESZKANIA

adres: Oleśnica, ul. Leśna (IV etap)

BUDYNEK: **D** KONDYGNACJA: **PARTER**

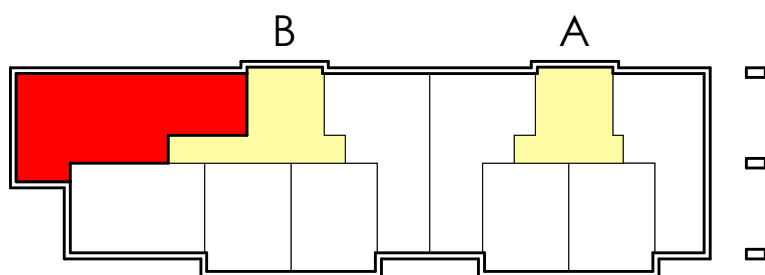

LOKALIZACJA LOKALU W OBRĘBIE KONDYGNACJI

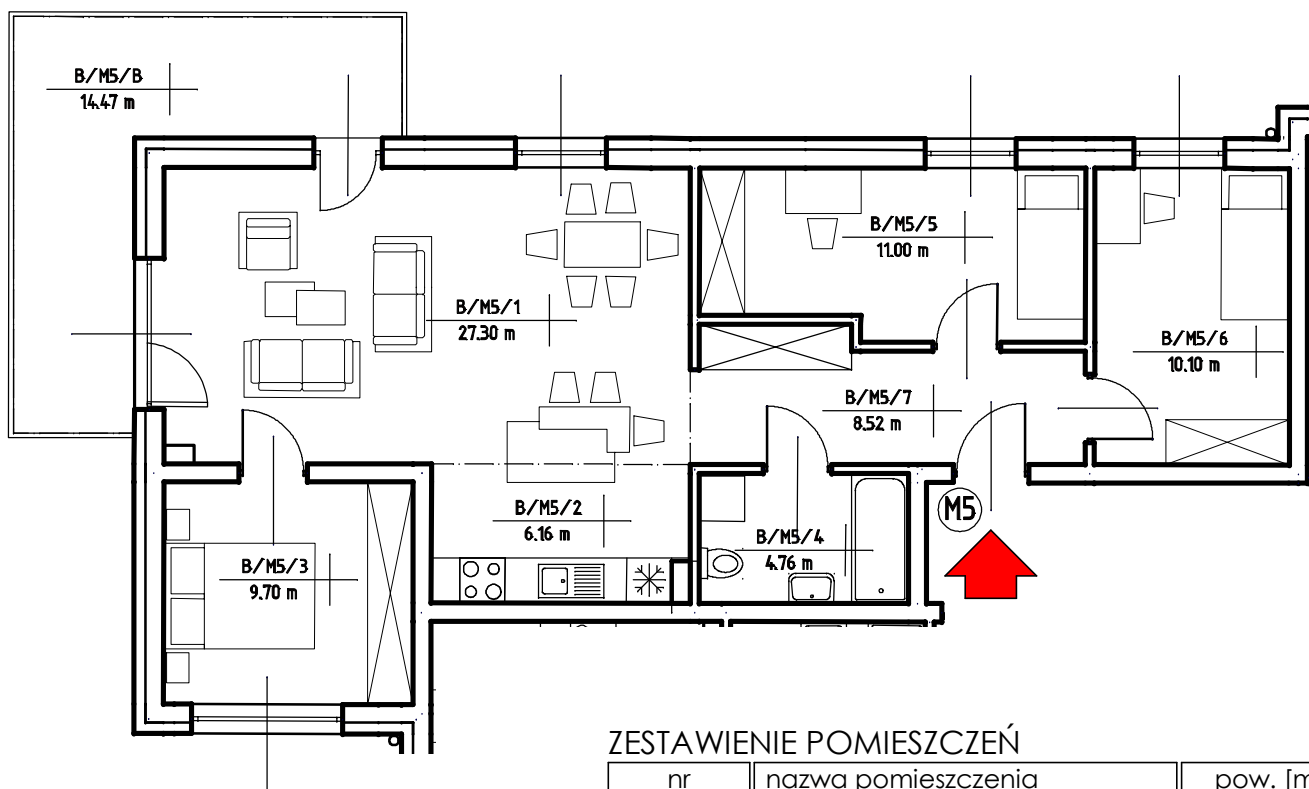

ZESTAWIENIE POMIESZCZEŃ

nr	nazwa pomieszczenia	pow. [m ²]
B/M5/1	SALON	27,30
B/M5/2	ANEKS KUCHENNY	6,16
B/M5/3	POKÓJ	9,70
B/M5/4	ŁAZIENKA	4,76
B/M5/5	POKÓJ	11,00
B/M5/6	POKÓJ	10,10
B/M5/7	PRZEDPOKÓJ	8,52
		77,54
B/M5/B	BALKON	14,47



0 1 2 3 4 5m

skala 1:100@A4