

JPS DEVELOPMENT

Sp. z o.o.

PARTNER SPRZEDAŻY:



OLEŚNICA, ul. Wrocławska 23e
tel.: +48 798 22 91 61 kom.: +48 502 096 968
e-mail: sprzedaz@apartamenty-lesna.pl



APARTAMENTY
LEŚNA POLANA

KARTA MIESZKANIA


adres: Oleśnica, ul. Leśna (IV etap)

BUDYNEK: **D** KONDYGNACJA: **I PIĘTRO**

MIESZKANIE:

AM8

51,39m²

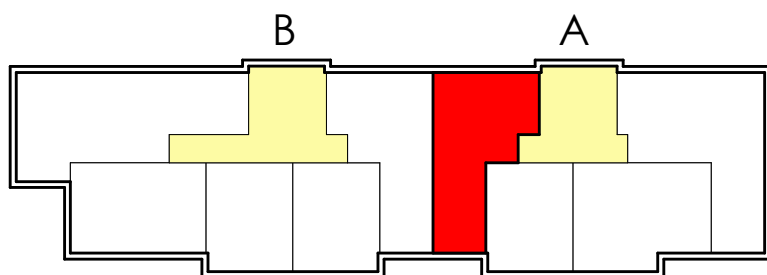


LOKALIZACJA LOKALU W OBRĘBIE KONDYGNACJI

ZESTAWIENIE POMIESZCZEŃ

nr	nazwa pomieszczenia	pow. [m ²]
A/M8/1	SALON Z ANEKSEM KUCHENNYM	17,74
A/M8/2	PRZEDPOKÓJ	5,67
A/M8/3	ŁAZIENKA	4,36
A/M8/4	POKÓJ	11,02
A/M8/5	POKÓJ	12,60
		51,39

A/M8/B	BALKON	5,08
--------	--------	------

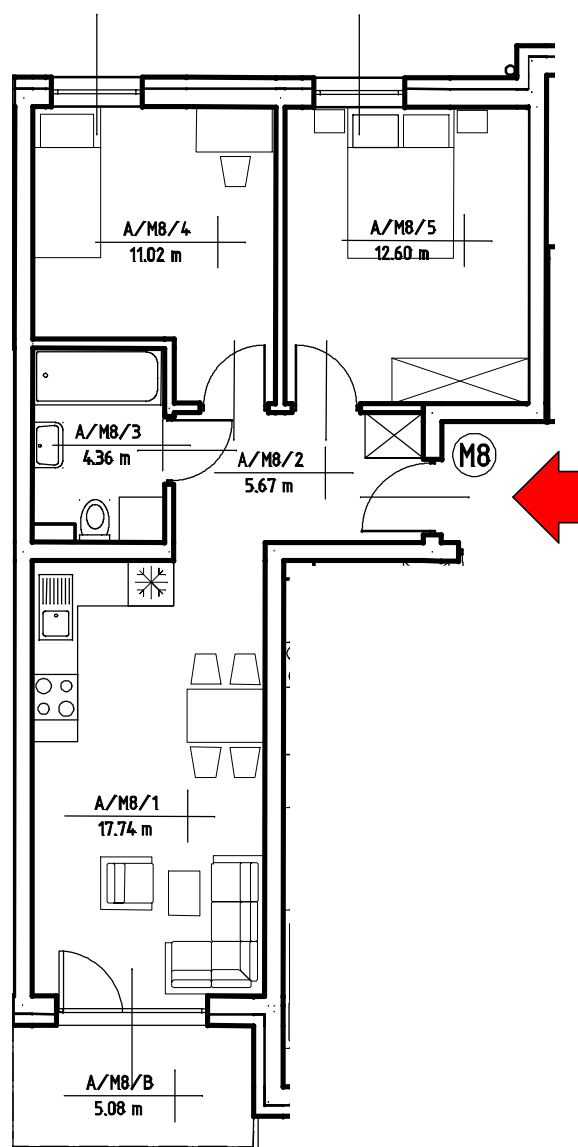

skala 1:100@A4