
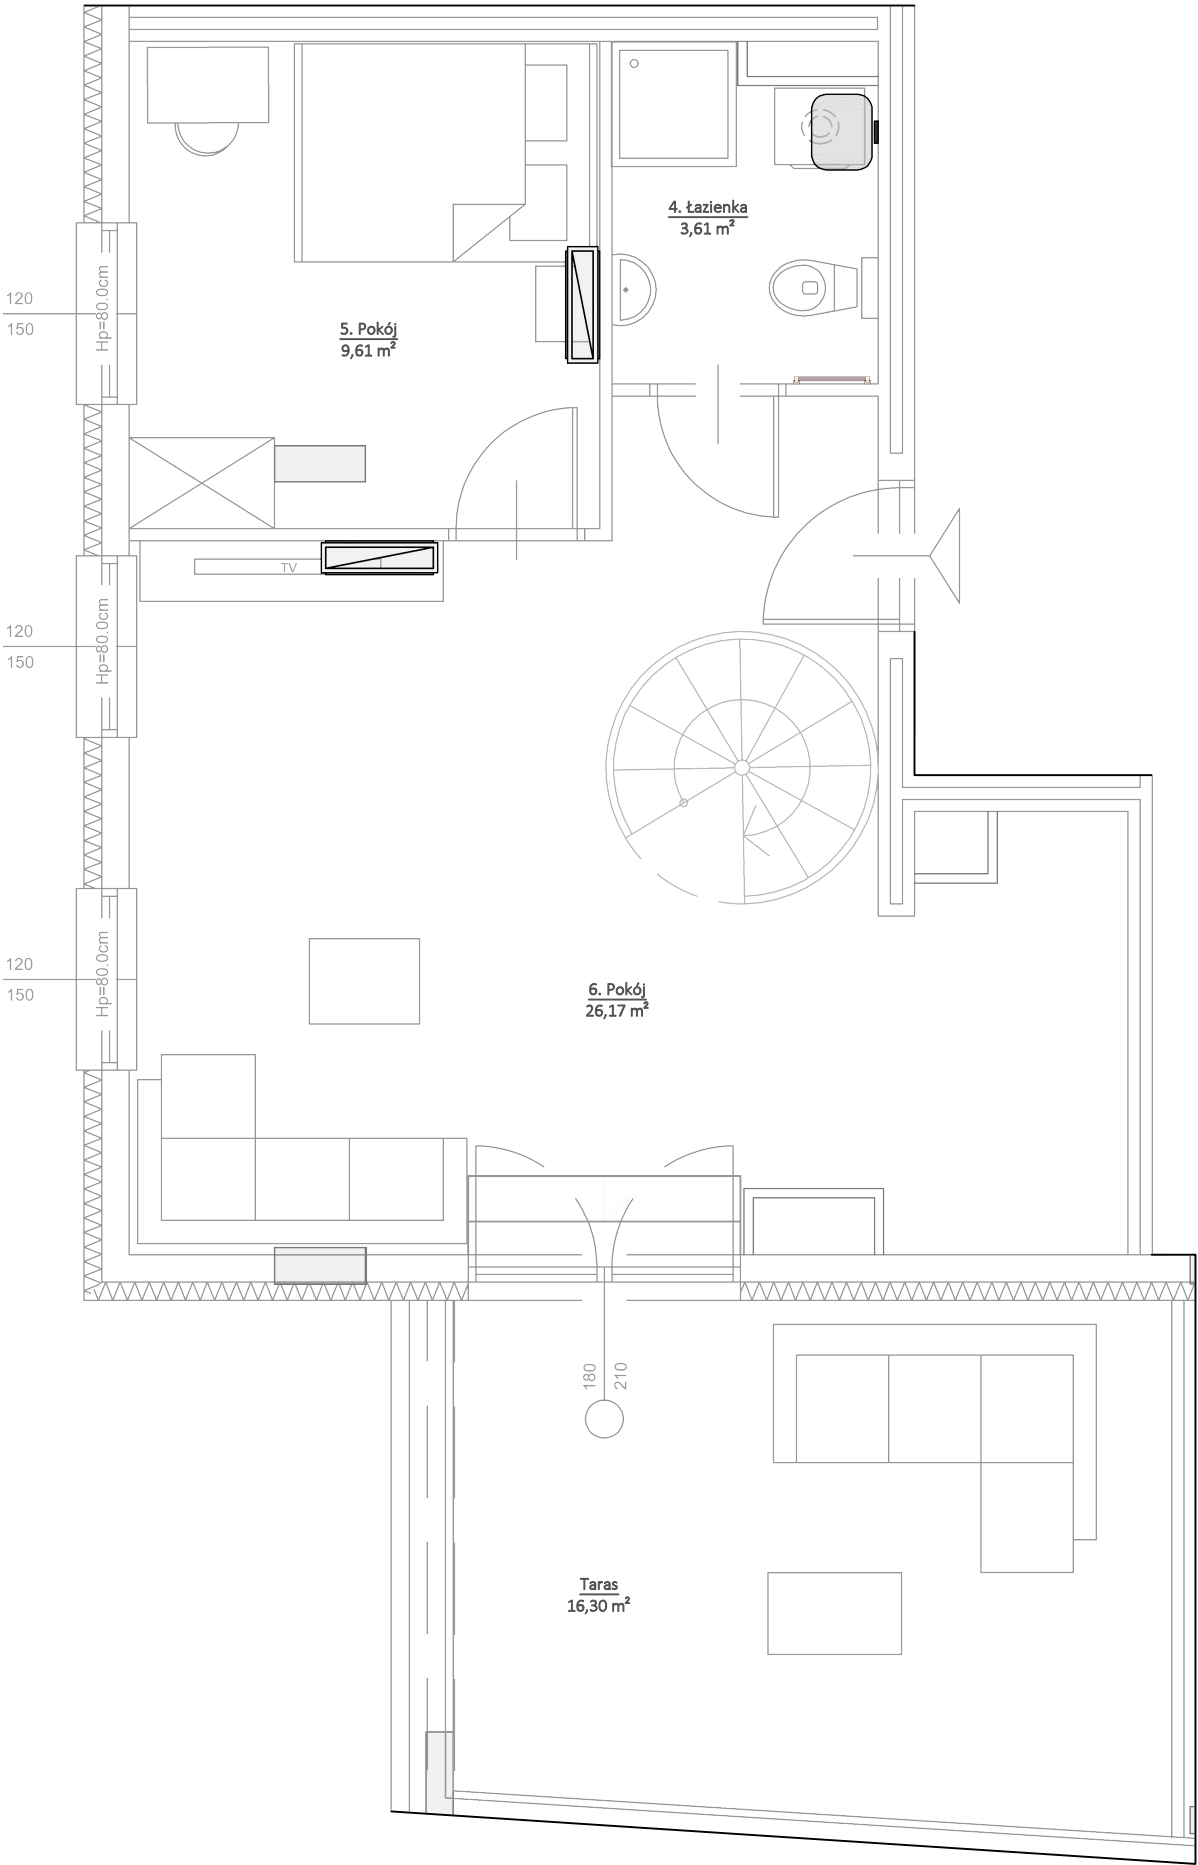


Poziom 1

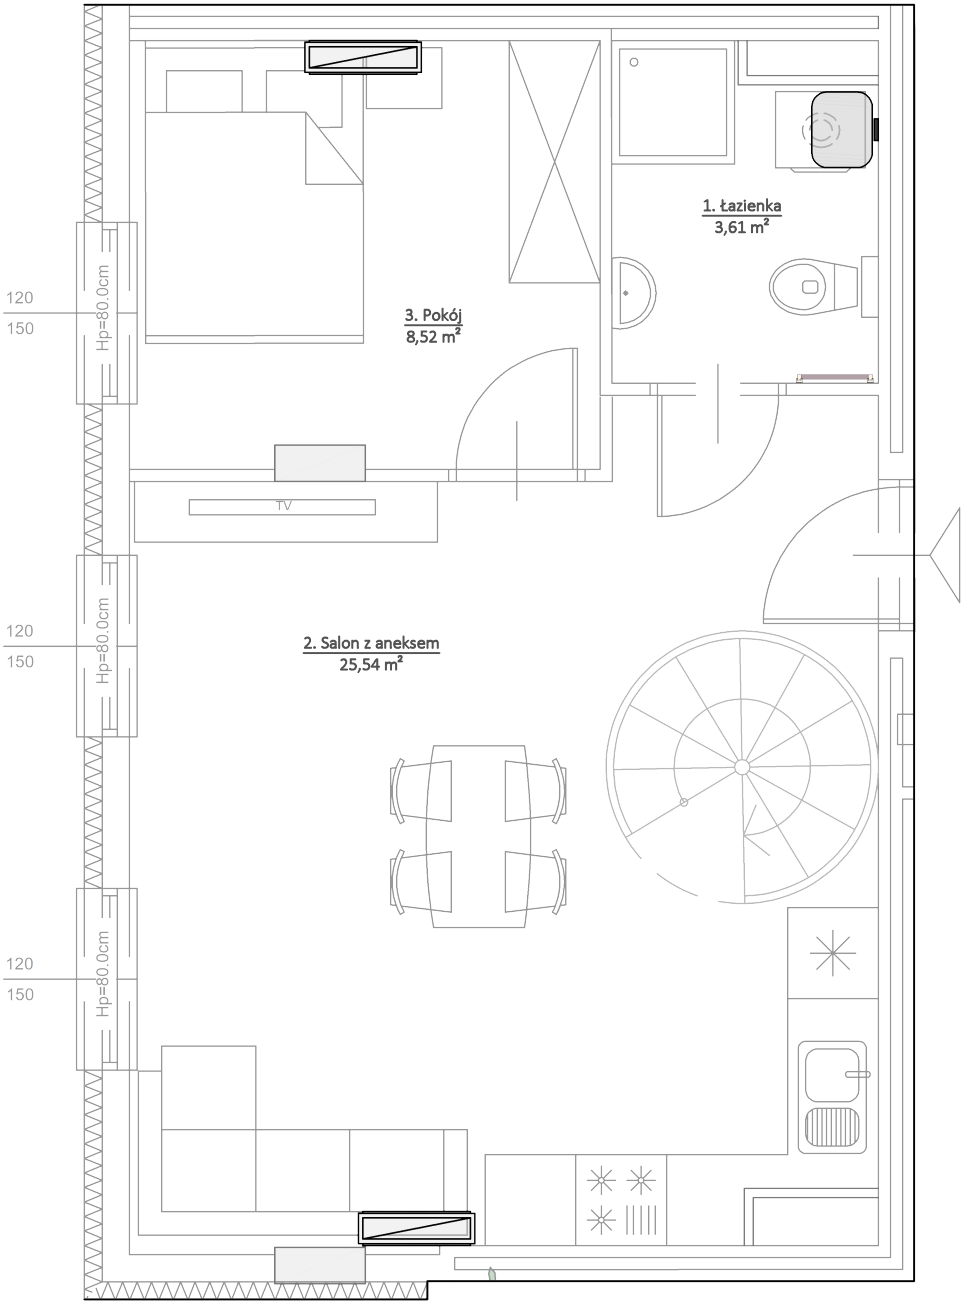

Mieszkanie dwupozimowe

Nr mieszkania: **M 23**

Piętro: **3 + 4 (poddasze)**

Zestawienie pomieszczeń poziom 1:

1. łazienka	3,61 m ²
2. Salon z aneksem	25,54 m ²
3. Pokój	8,52 m ²
Pow. piętra łącznie	37,67 m ²


Zestawienie pomieszczeń poziom 2:

4. łazienka	3,61 m ²
5. Pokój	9,61 m ²
6. Pokój	26,17 m ²
Pow. piętra łącznie	39,39 m ²


Pow. użytkowa **77,06 m²**

Taras **16,30 m²**

Schemat kondygnacji - 3 piętro

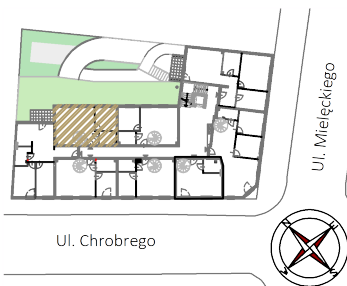

Schemat kondygnacji - 4 piętro

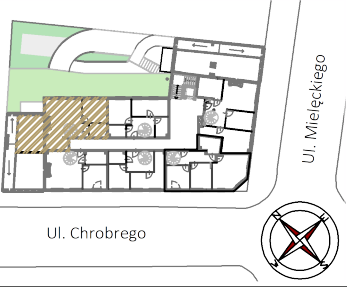

Skala 1:50



LEGENDA:

- jednostka klimatyzacyjna wewnętrzna
- grzejnik łazienkowy
- bojler

* Obmiar powierzchni lokalu zgodny z normą PN-ISO 9836:2022-07.
* Karta katalogowa nie jest przeznaczona do celów wykonawczych.
* W trakcie realizacji wymiary mogą nieznacznie ulec zmianie.
* Przedstawiona na rzucie aranżacja ma charakter przykładowy i nie stanowi wyposażenia nabywanego lokalu (w tym schody).