



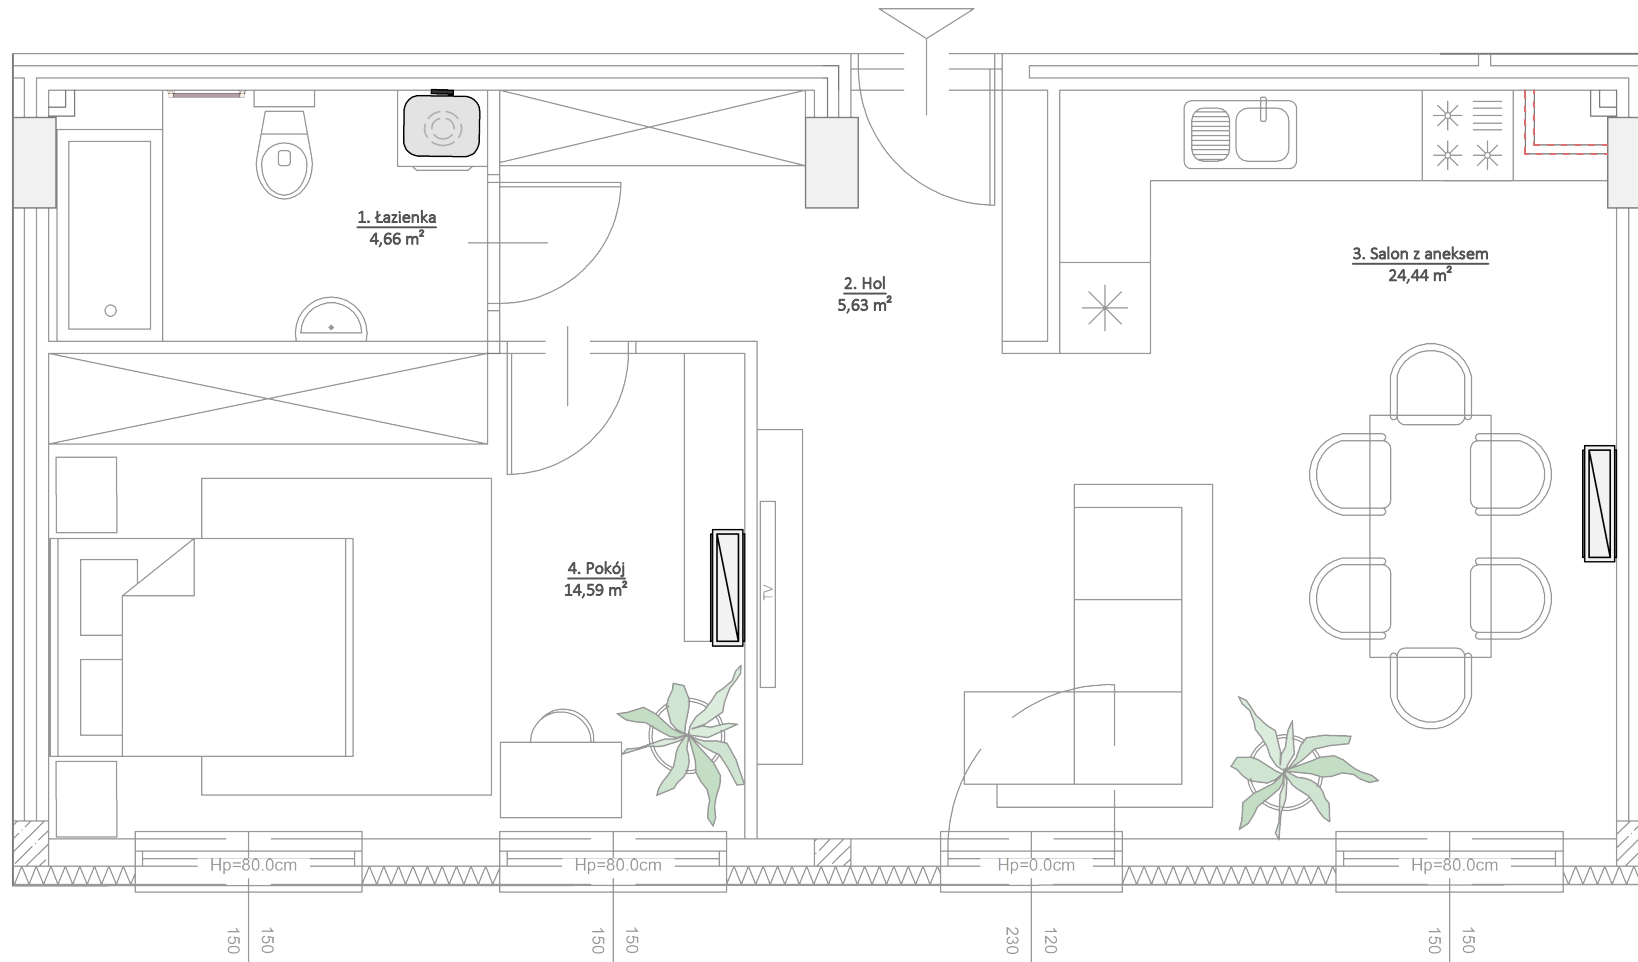

Skala 1:50

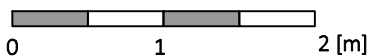

LEGENDA:



- jednostka klimatyzacyjna wewnętrzna



- grzejnik łazienkowy



- niewielkie obniżenie sufitu
(szacht podwieszony)



- bojler

- * Obmiar powierzchni lokalu zgodny z normą PN-ISO 9836:2022-07.
- * Karta katalogowa nie jest przeznaczona do celów wykonawczych.
- * W trakcie realizacji wymiary mogą nieznacznie ulec zmianie.
- * Przedstawiona na rzucie aranżacja ma charakter przykładowy i nie stanowi wyposażenia nabywanego lokalu.

NS


NIERUCHOMOŚCI

Nr mieszkania: **M 5**

Piętro: **1**

Zestawienie pomieszczeń:

1. łazienka	4,66 m ²
2. Hol	5,63 m ²
3. Salon z aneksem	24,44 m ²
4. Pokój	14,59 m ²
Pow. użytkowa	49,32 m²

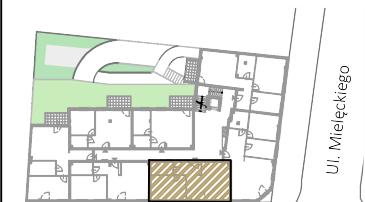

Ul. Chrobrego

