



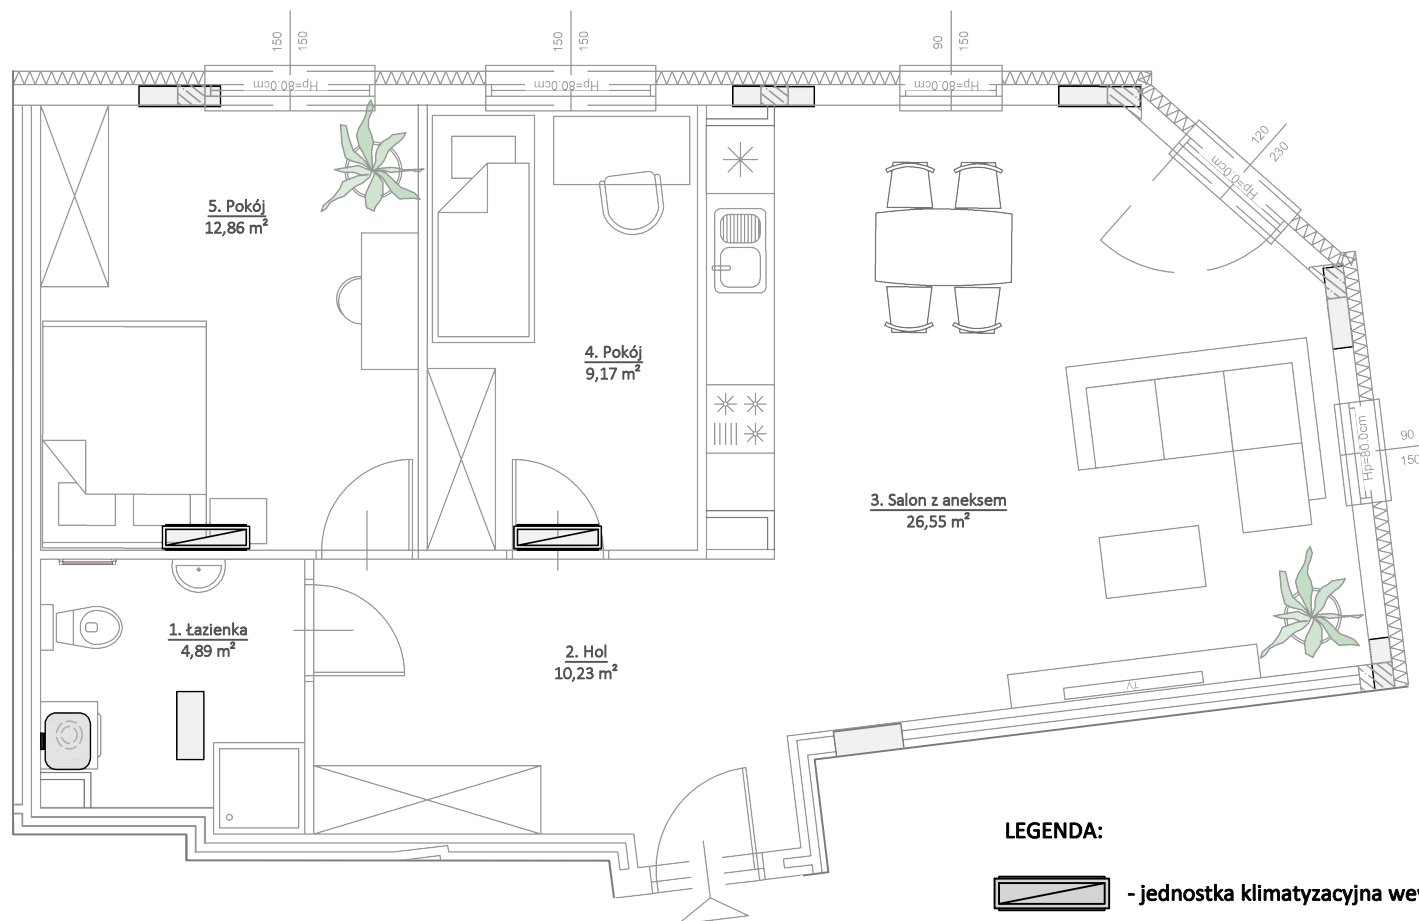


LEGENDA:

-  - jednostka klimatyzacyjna wewnętrzna
-  - grzejnik łazienkowy
-  - bojler

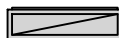

Skala:

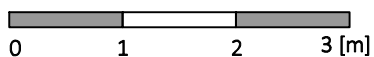


- * Obmiar powierzchni lokalu zgodny z normą PN-ISO 9836:2022-07.
- * Karta katalogowa nie jest przeznaczona do celów wykonawczych.
- * W trakcie realizacji wymiary mogą nieznacznie ulec zmianie.
- * Przedstawiona na rzucie aranżacja ma charakter przykładowy i nie stanowi wyposażenia nabywanego lokalu.

Nr mieszkania: **M 11**
Piętro: **2**

Zestawienie pomieszczeń:

1. łazienka	4,89 m ²
2. Hol	10,23 m ²
3. Salon z aneksem	26,55 m ²
4. Pokój	9,17 m ²
5. Pokój	12,86 m ²
Pow. użytkowa	63,70 m²

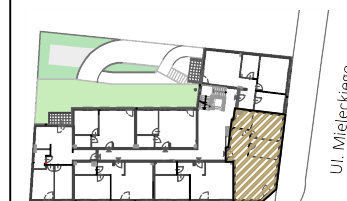

Ul. Chrobrego

