



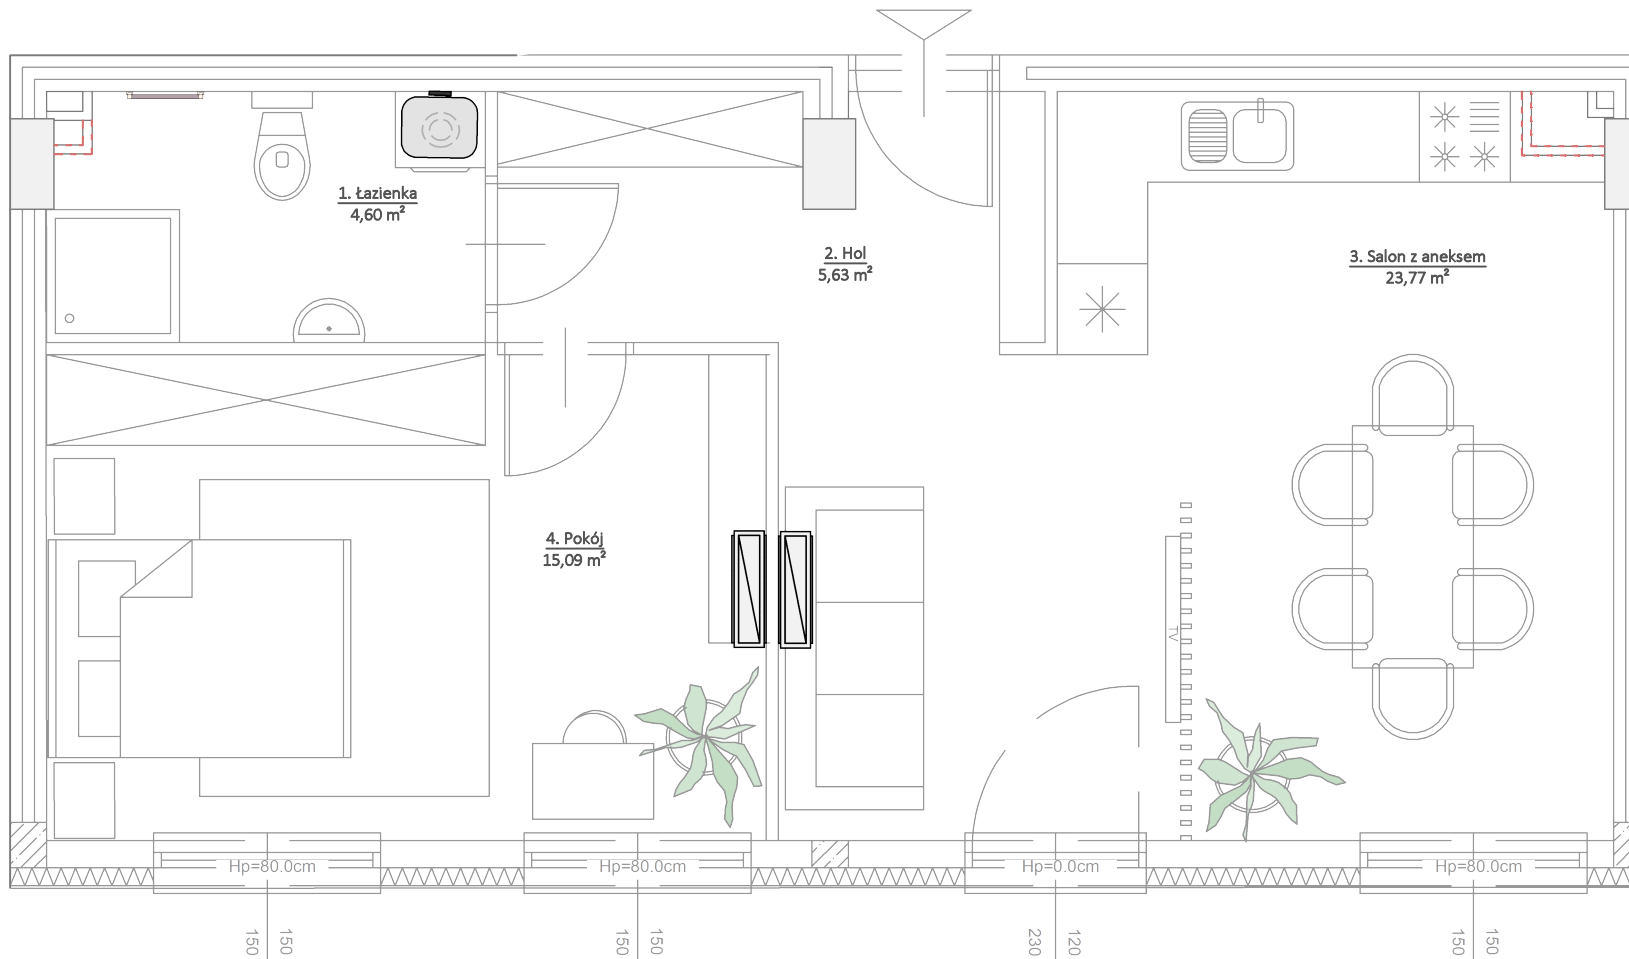

Skala 1:50

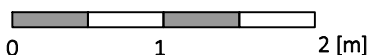

LEGENDA:



- jednostka klimatyzacyjna wewnętrzna



- grzejnik łazienkowy



- niewielkie obniżenie sufitu
(szacht podwieszony)



- bojler

* Obmiar powierzchni lokalu zgodny z normą PN-ISO 9836:2022-07.

* Karta katalogowa nie jest przeznaczona do celów wykonawczych.

* W trakcie realizacji wymiary mogą nieznacznie ulec zmianie.

* Przedstawiona na rzucie aranżacja ma charakter przykładowy i nie stanowi wyposażenia nabywanego lokalu.

Nr mieszkania: **M 6**
Piętro: **1**

Zestawienie pomieszczeń:

1. łazienka	4,60 m ²
2. Hol	5,63 m ²
3. Salon z aneksem	23,77 m ²
4. Pokój	15,09 m ²
Pow. użytkowa	49,09 m²

