

MIESZKANIE NR 06

BUDYNEK C

POZIOM 0

LICZBA POKOI 3


POWIERZCHNIA MIESZKANIA

74,69 m²




MIESZKANIE NR 06

NUMER	NAZWA	POW.
01	PRZEDPOKÓJ	9.88 m ²
02	GARDEROBA	4.93 m ²
03	POKÓJ Z ANEKSEM	29.45 m ²
04	POKÓJ	12.48 m ²
05	POKÓJ	13.70 m ²
06	ŁAZIENKA	4.25 m ²
		74.69 m ²
O1	OGRÓDEK	74.99 m ²

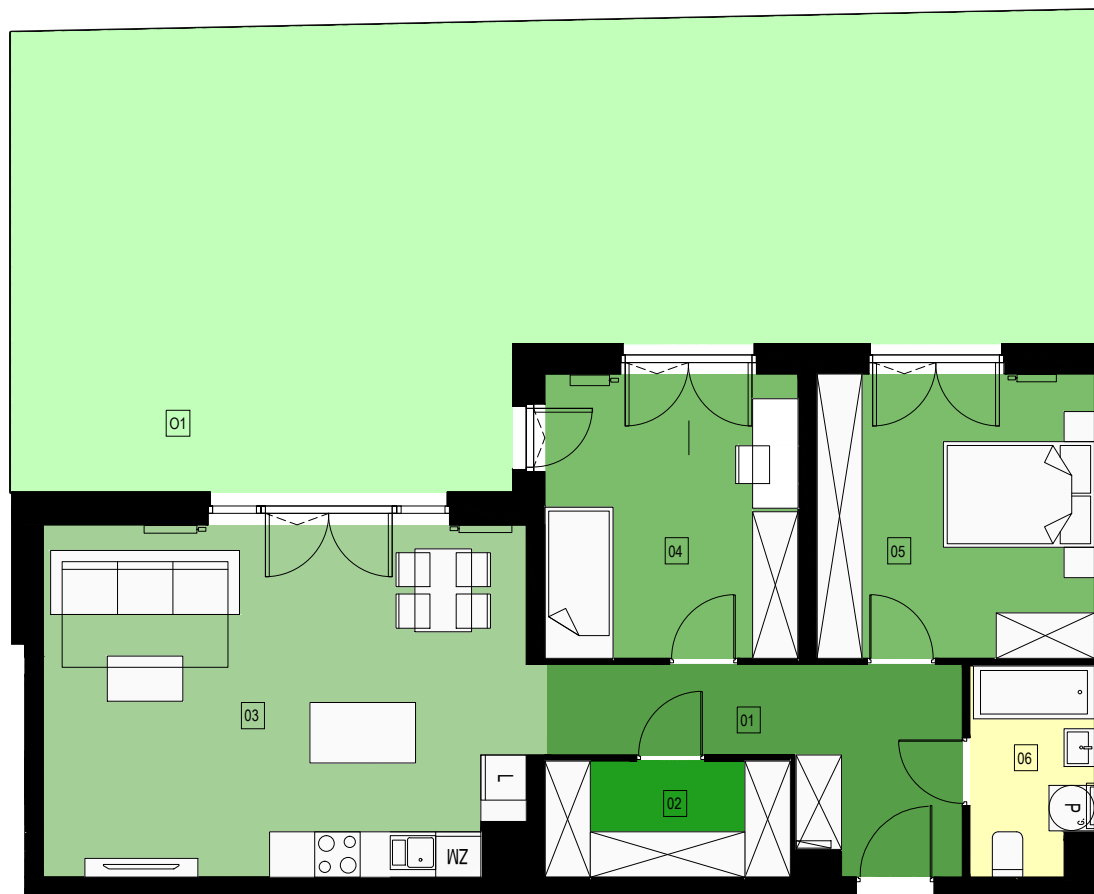

N

SKALA 1:100

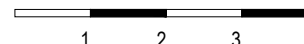

KWIATKOWSKIEGO 10



UMÓW SIĘ NA SPOTKANIE
+48 782 005 005

ul. Powstańców Warszawy 34/U 1
35-329 Rzeszów
www.kwiatkowskiego10.pl