





WIĄZOWA

— Kameralna inwestycja w centrum —



MROZOWSCY

DOŚWIADCZENIE I TRADYCJA

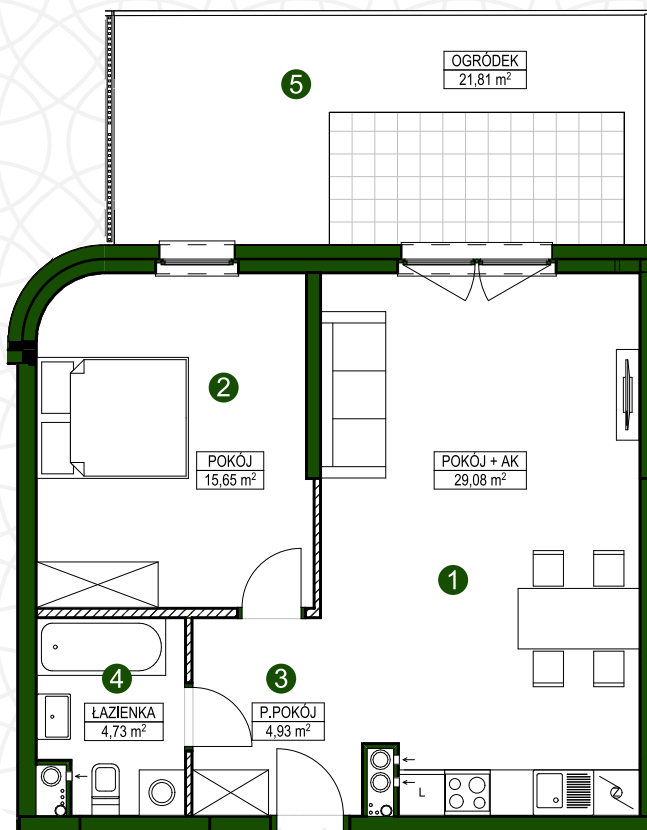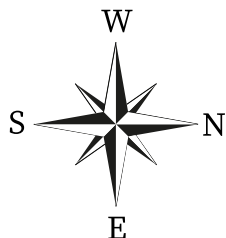

1m SKALA 1:100


■ ściany nośne
 // ściany działowe (nadające się do demontażu)

M03

54,39 m²
 2 POKOJOWE
 PARTER

1	POKÓJ + AK	29,08 m ²
2	POKÓJ	15,65 m ²
3	PRZEDPOKÓJ	4,93 m ²
4	ŁAZIENKA	4,73 m ²
5	OGRÓDEK	21,81 m ²

POŁUDNIE

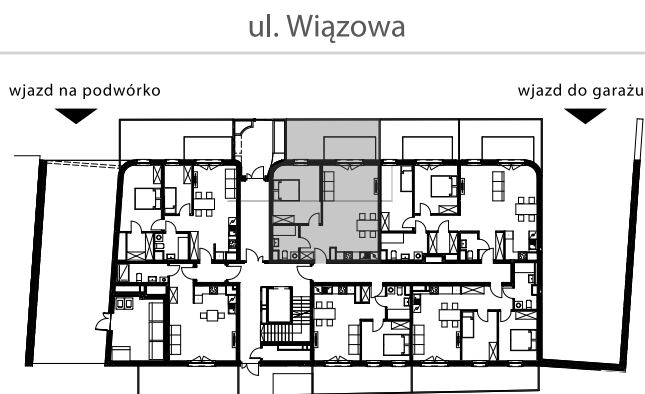

Powierzchnia użytkowa wyliczona zgodnie z normą PN_ISO 9836:1997
 Wymiary podano z uwzględnieniem wykończenia ścian.

Informacje zawarte w niniejszej ofercie nie stanowią oferty w rozumieniu przepisów Kodeksu Cywilnego, lecz służą wyłącznie celom informacyjnym.
 Niniejsze wizualizacje mają charakter poglądowy. Wygląd budynków oraz zagospodarowanie terenu mogą nieznacznie ulec zmianie na etapie realizacji inwestycji.

www.WIĄZOWA.pl