





WIĄZOWA

— Kameralna inwestycja w centrum —



MROZOWSCY

DOŚWIADCZENIE I TRADYCJA

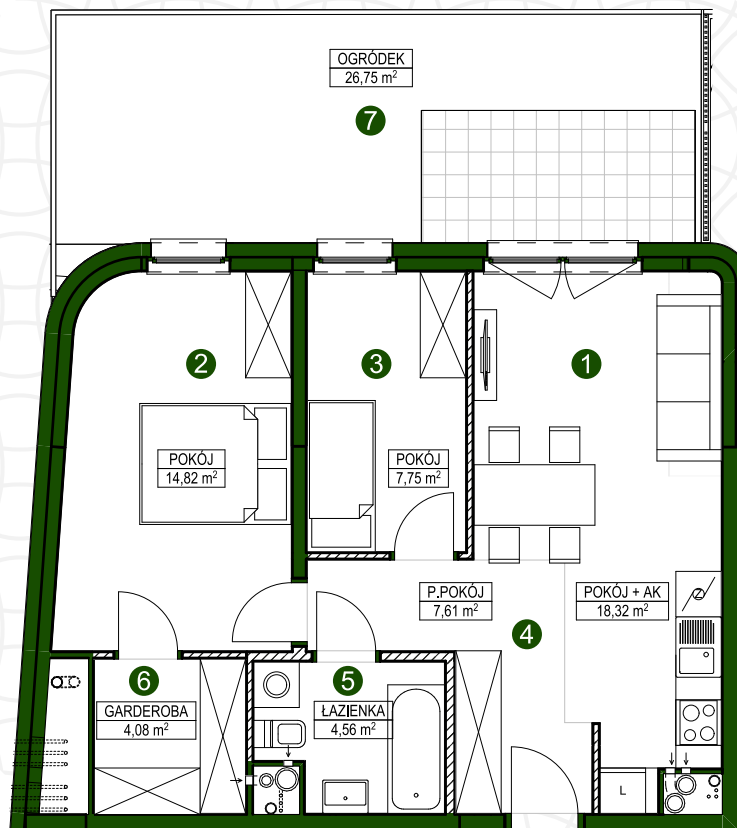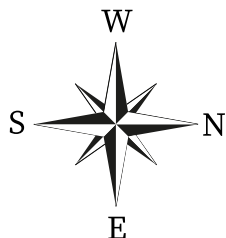

1m SKALA 1:100

■ ściany nośne
 // ściany działowe (nadające się do demontażu)

M02

57,14 m²
 3 POKOJOWE
 PARTER

1	POKÓJ + AK	18,32 m ²
2	POKÓJ	14,82 m ²
3	POKÓJ	7,75 m ²
4	PRZEDPOKÓJ	7,61 m ²
5	ŁAZIENKA	4,56 m ²
6	GARDEROBA	4,08 m ²
7	OGRÓDEK	26,75 m ²

Powierzchnia użytkowa wyliczona zgodnie z normą PN_ISO 9836:1997
 Wymiary podano z uwzględnieniem wykończenia ścian.

Informacje zawarte w niniejszej ofercie nie stanowią oferty w rozumieniu przepisów Kodeksu Cywilnego, lecz służą wyłącznie celom informacyjnym.
 Niniejsze wizualizacje mają charakter poglądowy. Wygląd budynków oraz zagospodarowanie terenu mogą nieznacznie ulec zmianie na etapie realizacji inwestycji.

