





WIAZOWA

— Kameralna inwestycja w centrum —



MROZOWSCY

DOŚWIADCZENIE I TRADYCJA

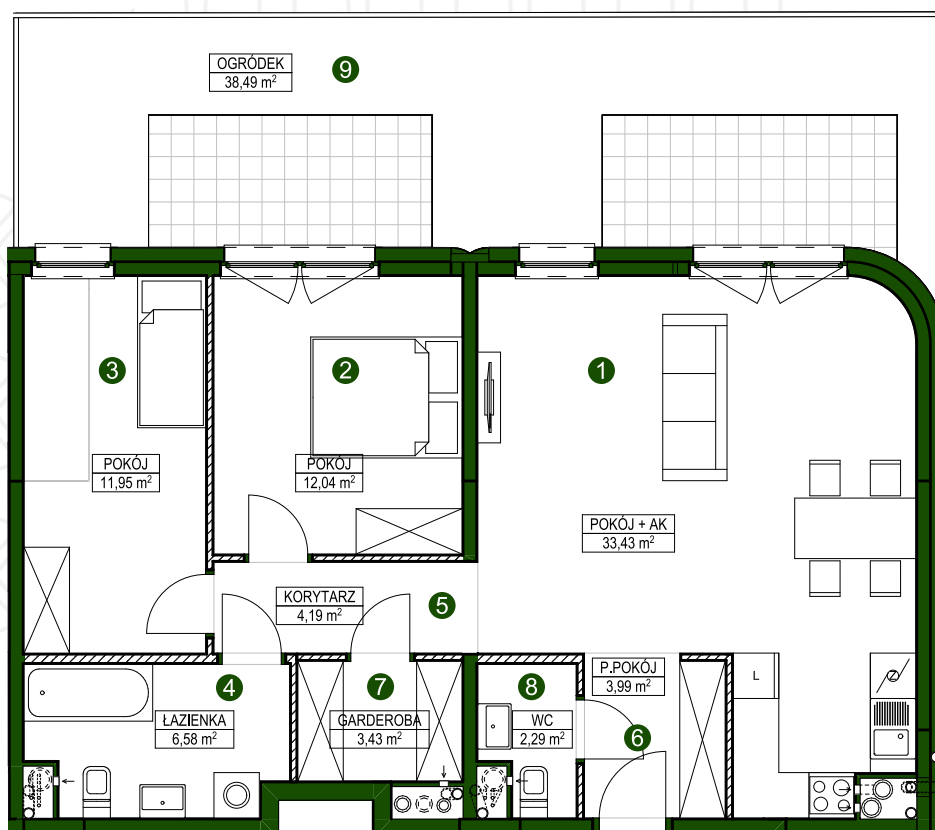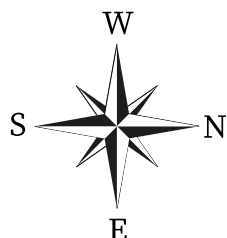

1m SKALA 1:100

■ ściany nośne
 // ściany działowe (nadające się do demontażu)

M04

77,90 m²
 3 POKOJOWE
 PARTER

1	POKÓJ + AK	33,43 m ²
2	POKÓJ	12,04 m ²
3	POKÓJ	11,95 m ²
4	ŁAZIENKA	6,58 m ²
5	KORYTARZ	4,19 m ²
6	PRZEDPOKÓJ	3,99 m ²
7	GARDEROBA	3,43 m ²
8	WC	2,29 m ²
9	OGRÓDEK	38,49 m ²

Powierzchnia użytkowa wyliczona zgodnie z normą PN_ISO 9836:1997
 Wymiary podano z uwzględnieniem wykończenia ścian.

Informacje zawarte w niniejszej ofercie nie stanowią oferty w rozumieniu przepisów Kodeksu Cywilnego, lecz służą wyłącznie celom informacyjnym.
 Niniejsze wizualizacje mają charakter poglądowy. Wygląd budynków oraz zagospodarowanie terenu mogą nieznacznie ulec zmianie na etapie realizacji inwestycji.

