





WIĄZOWA

— Kameralna inwestycja w centrum —



MROZOWSCY

DOŚWIADCZENIE I TRADYCJA

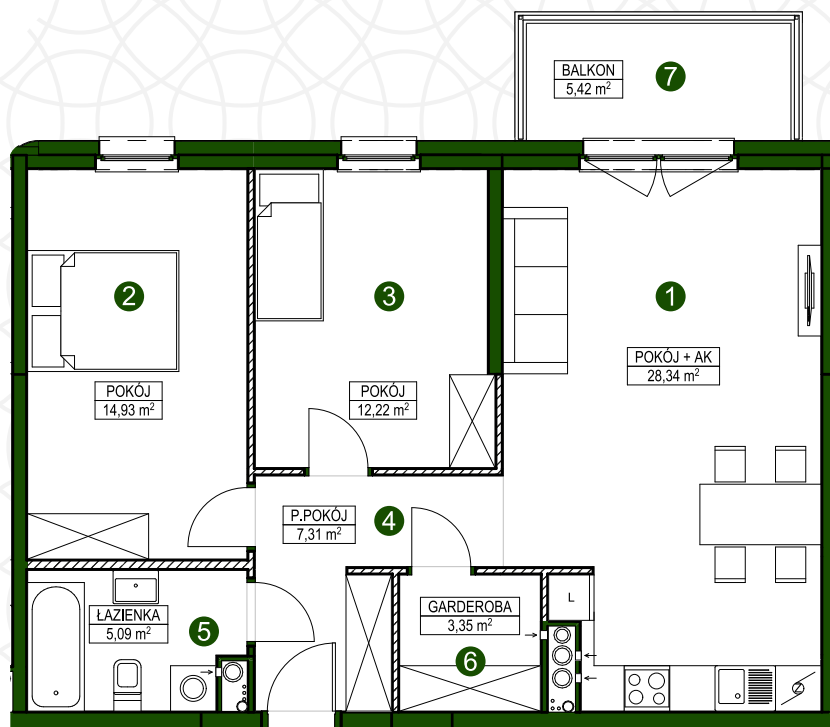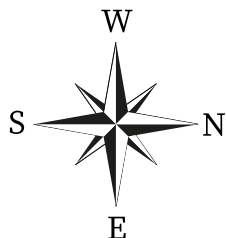

1m SKALA 1:100

■ ściany nośne
 // ściany działowe
 (nadające się do demontażu)

M11

71,24 m²
 3 POKOJOWE
 I PIĘTRO

ul. Wiązowa

1	POKÓJ + AK	28,34 m ²
2	POKÓJ	14,93 m ²
3	POKÓJ	12,22 m ²
4	PRZEDPOKÓJ	7,31 m ²
5	ŁAZIENKA	5,09 m ²
6	GARDEROBA	3,35 m ²
7	BALKON	5,42 m ²



Powierzchnia użytkowa wyliczona zgodnie z normą PN_ISO 9836:1997
 Wymiary podano z uwzględnieniem wykończenia ścian.

Informacje zawarte w niniejszej ofercie nie stanowią oferty w rozumieniu przepisów Kodeksu Cywilnego, lecz służą wyłącznie celom informacyjnym.
 Niniejsze wizualizacje mają charakter poglądowy. Wygląd budynków oraz zagospodarowanie terenu mogą nieznacznie ulec zmianie na etapie realizacji inwestycji.

www.**WIĄZOWA**.pl