
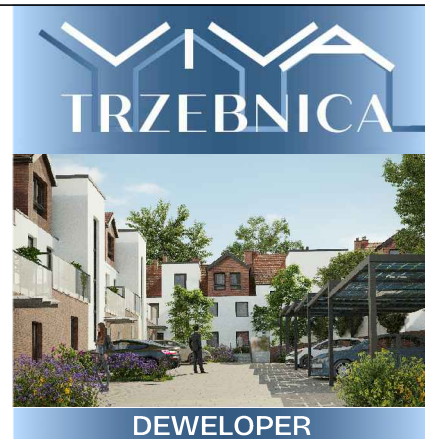


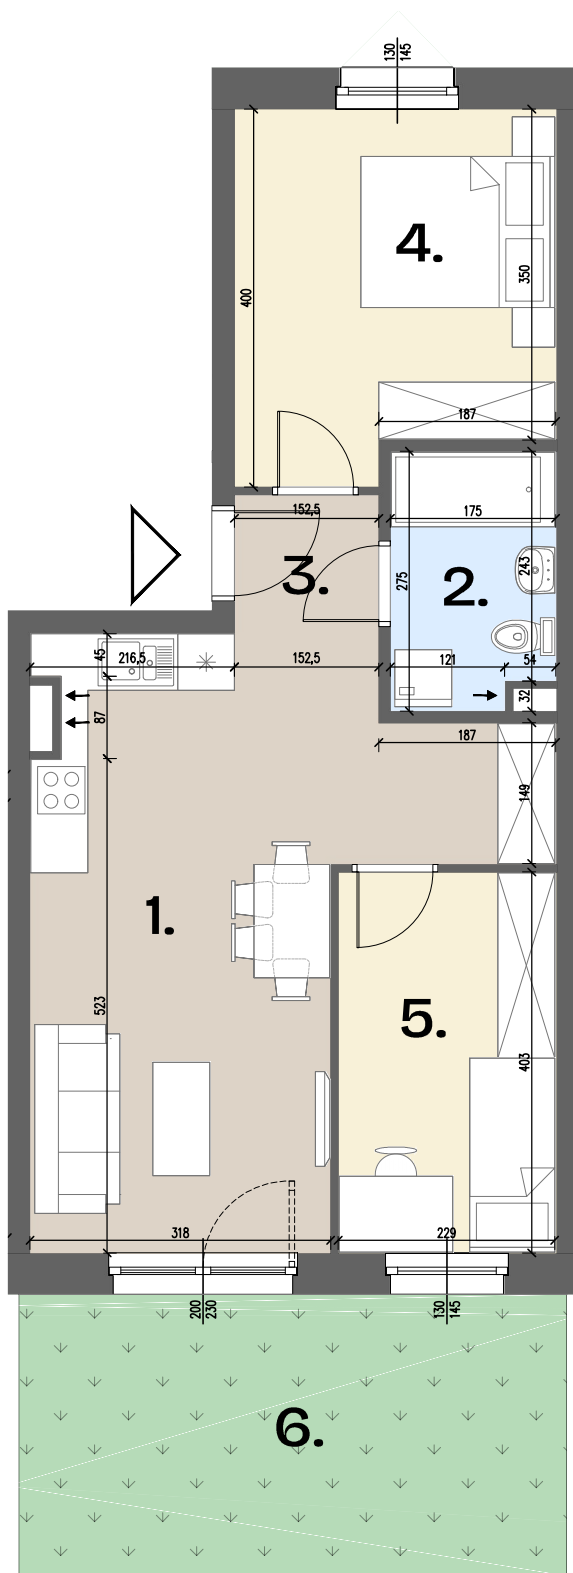

DEWELOPER

VIVARTE


PARTER

Trzebnica, ul. Wrocławska,
Budynek B, Mieszkanie
B2/0/1 (3pokoje)

1. Salon + aneks kuchenny	22,95m ²
2. Łazienka	4,55m ²
3. Korytarz	3,64m ²
4. Pokój 1	12,49m ²
5. Pokój 2	9,14m ²

Pow. mieszkania	52,77m ²
6. Ogródek	18,00m ²

USYTUOWANIE BUDYNKU

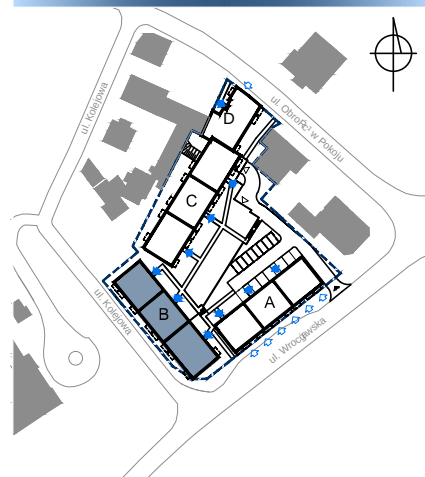

ARCHITEKT

**PROART
KONOPKA**

INFORMACJA

Rzut ma charakter informacyjny i nie stanowi oferty w rozumieniu handlowym i Kodeksu Cywilnego. Przedstawiona aranżacja mieszkania, rozmieszczenie mebli i elementów wyposażenia jest przykładowa. Wymiary projektowe są orientacyjne bez uwzględnienia grubości tynków ścian wewnętrznych mieszkania. Rzeczywista powierzchnia mieszkania zostanie obliczona na podstawie obmiaru powykonawczego zgodnie z zawartą umową deweloperską.

RZUT KONDYGNACJI

