



DEWELOPER

Tel: 519 780 000
e-mail: sprzedaz@vivarte.pl
strona: www.vivarte.pl
adres: ul. Legnicka 46a,
53-674 Wrocław

VIVARTE


PIĘTRO II

Trzebnica, ul. Wrocławska,
Budynek D, Mieszkanie
D1/2/1 (3 pokoje)

1. Salon + aneks kuchenny	26,64m ²
2. Łazienka	4,92m ²
3. Korytarz	6,40m ²
4. Pokój 1	13,02m ²
5. Pokój 2	12,72m ²

Pow. mieszkania	63,70m ²
Pow. podłogi	75,87m ²

USYTUOWANIE BUDYNKU

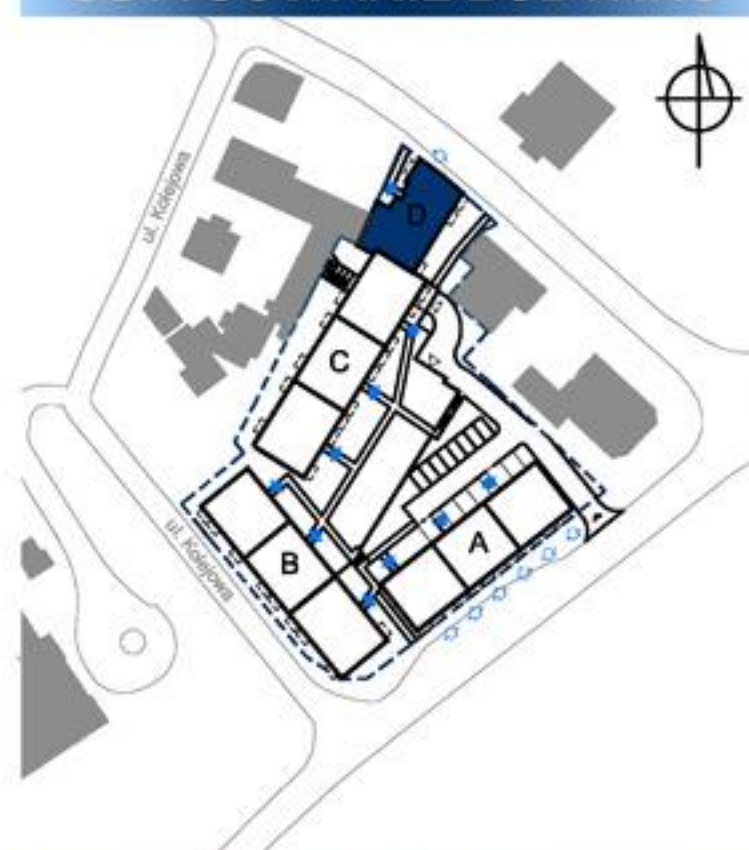


ARCHITEKT

PROART KONOPKA

INFORMACJA

Rzut ma charakter informacyjny i nie stanowi oferty w rozumieniu handlowym i Kodeksu Cywilnego. Przedstawiona aranżacja mieszkania, rozmieszczenie mebli i elementów wyposażenia jest przykładowa. Wymiary projektowe są orientacyjne bez uwzględnienia grubości tynków ścian wewnętrznych mieszkania. Rzeczywista powierzchnia mieszkania zostanie obliczona na podstawie obmiaru powykonawczego zgodnie z zawartą umową deweloperską.


RZUT KONDYGNACJI

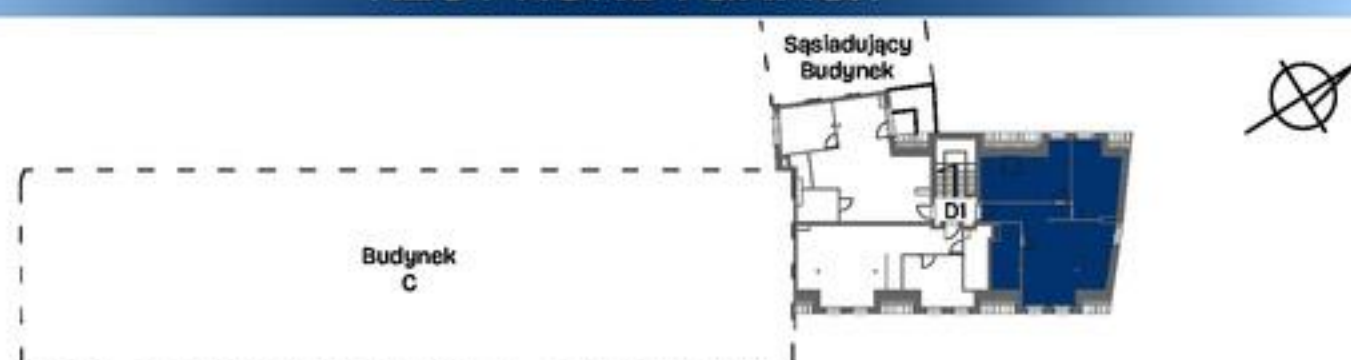

ZESTAWIENIE POWIERZCHNI UŻYTKOWEJ LOKALU MIESZKALNEGO



Trzebnica, ul.Obrońców Pokoju 1B/9

dz. 2041

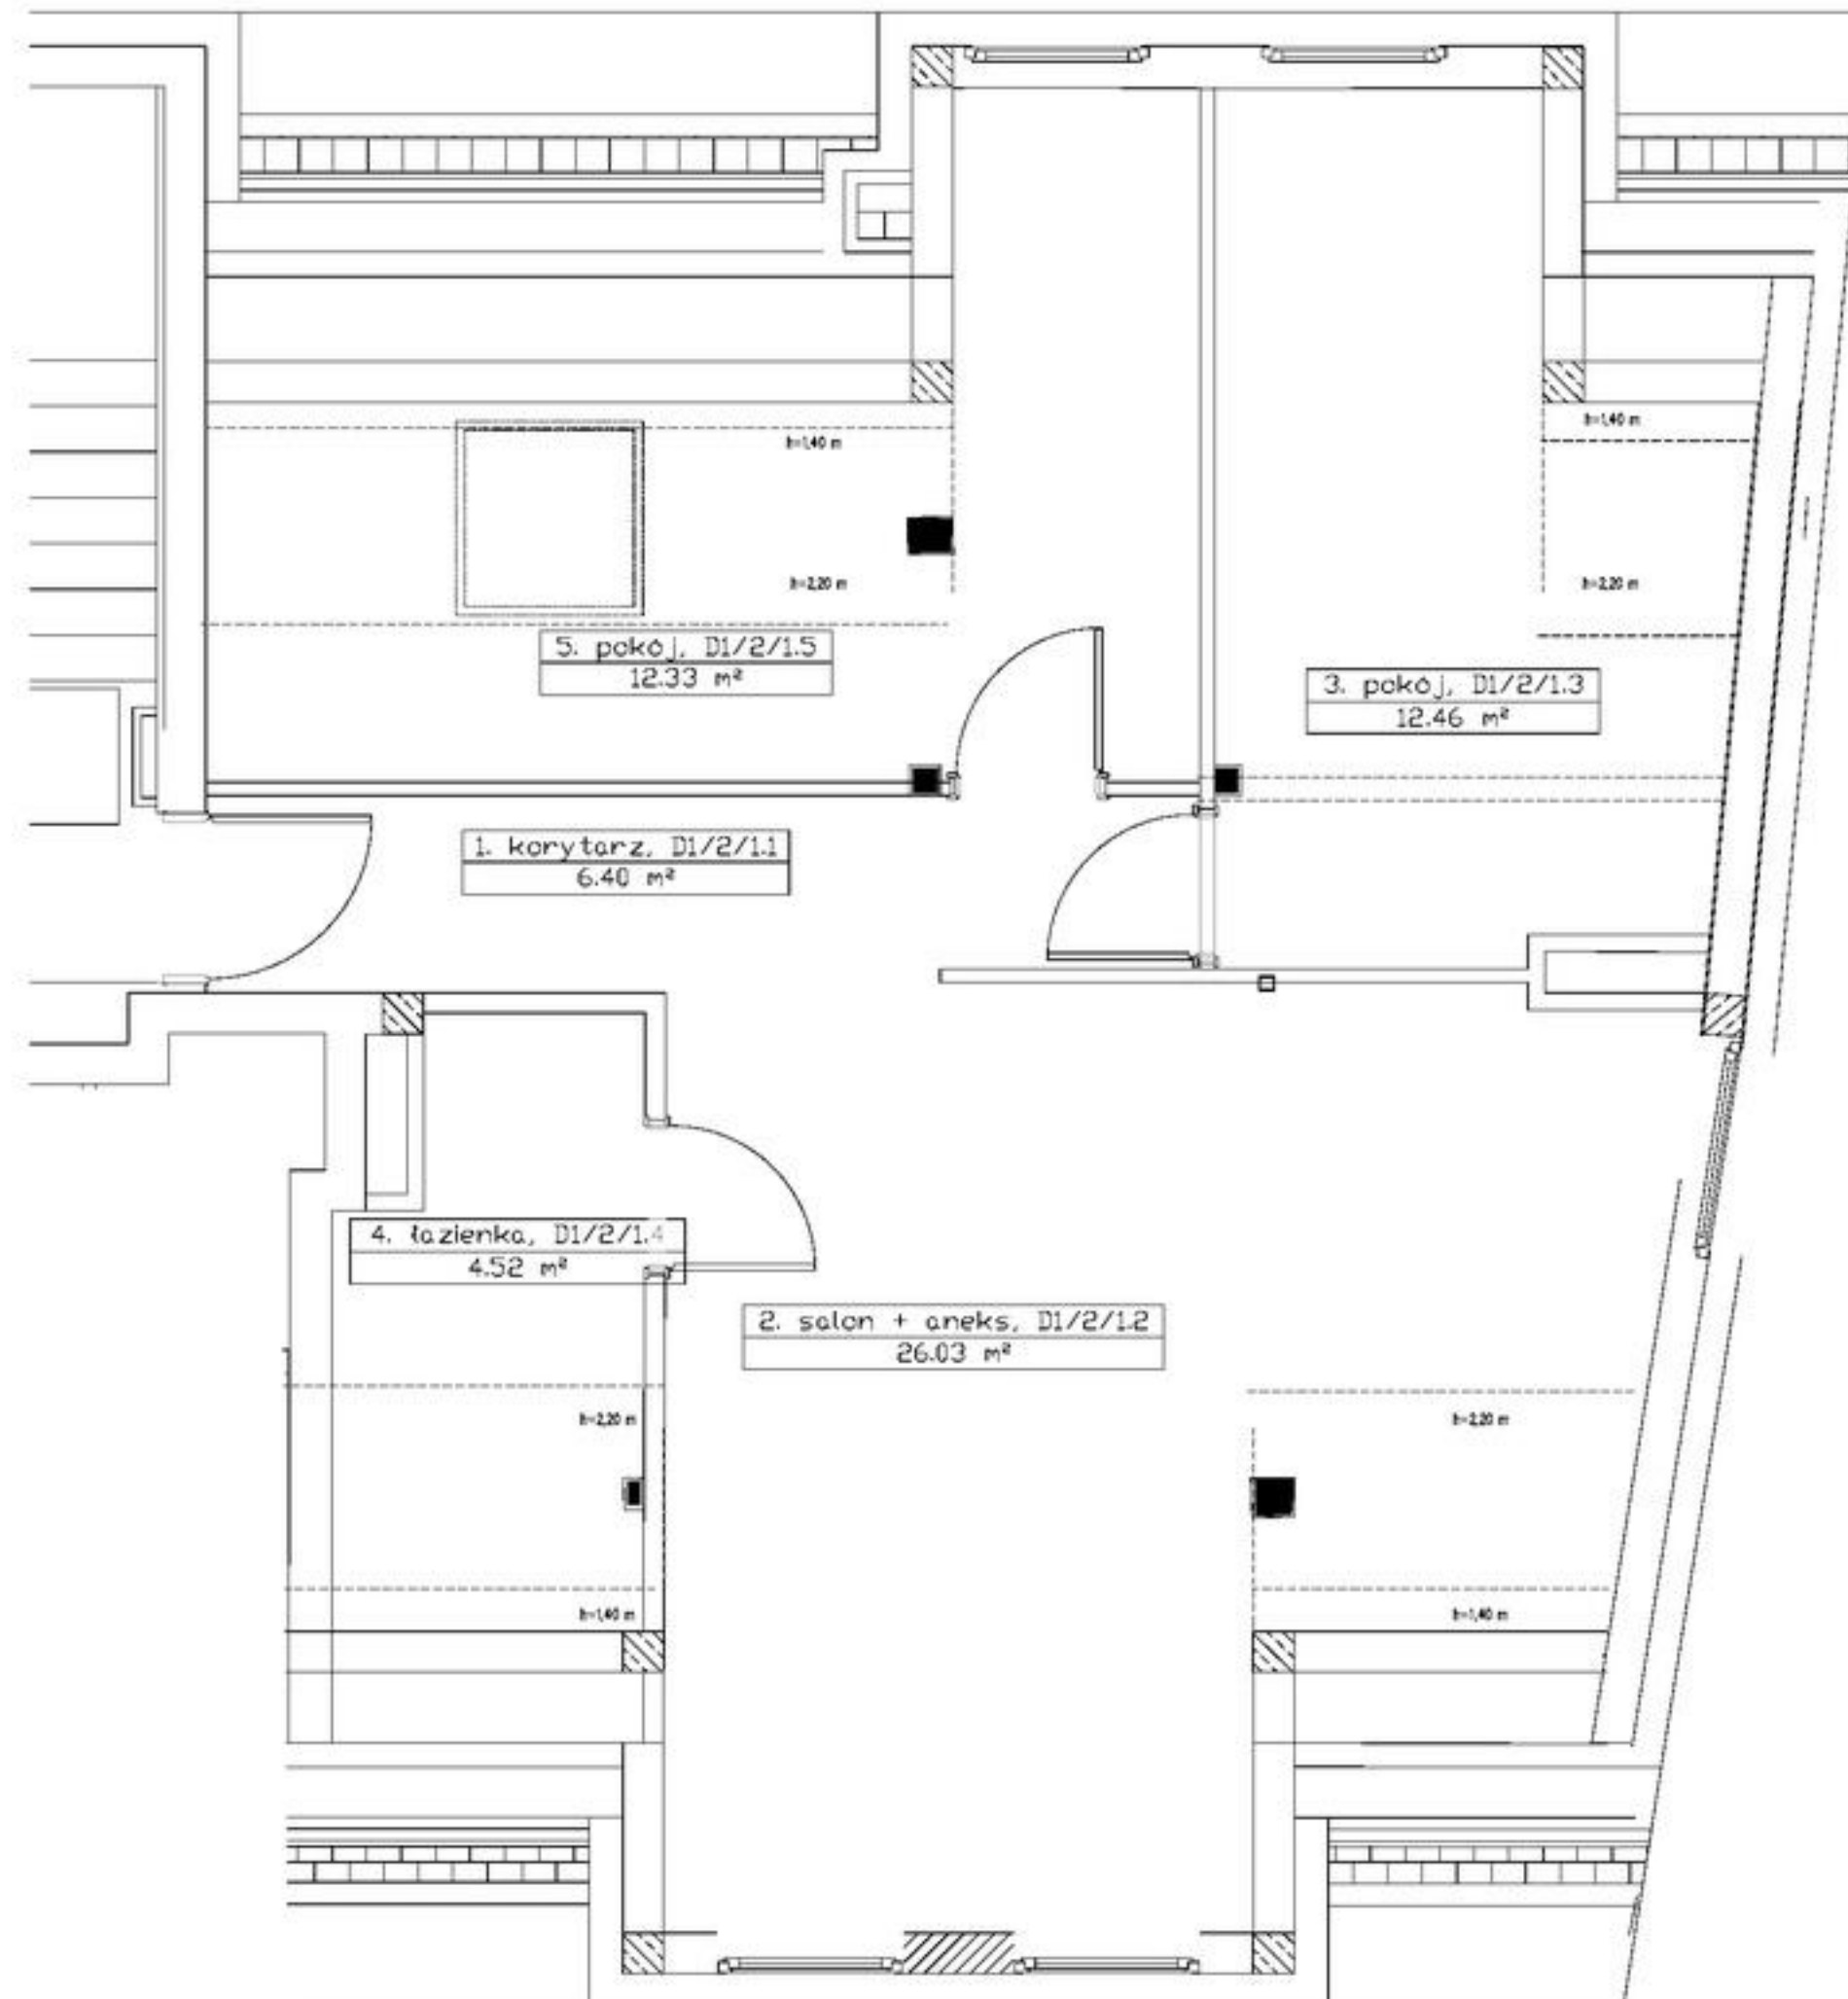

Nazwa pomieszczenia, nr budowlany	położenie, nr adm.	pow. użytkowa [m2]
1. korytarz, D1/2/1.1	2 piętro, 1B/9	6,40
2. salon + aneks, D1/2/1.2	2 piętro, 1B/9	26,03
3. pokój, D1/2/1.3	2 piętro, 1B/9	12,46
4. łazienka, D1/2/1.4	2 piętro, 1B/9	4,52
5. pokój, D1/2/1.5	2 piętro, 1B/9	12,33
Razem powierzchnia użytkowa		61,74

Usytuowanie lokalu w budynku

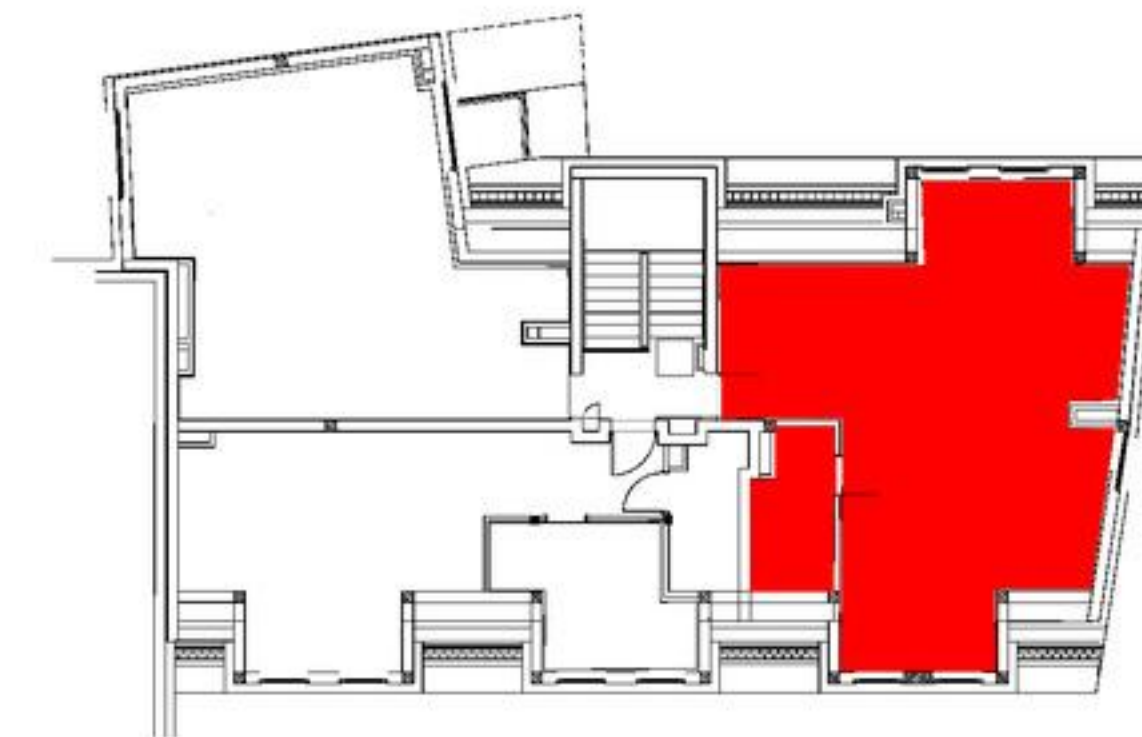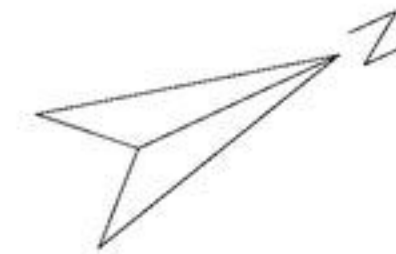

Wykonał: inż. Ryszard Stanek
Geodeta Uprawniony
nr 23358

Data: 25.09.2025r.

WND USŁUGI GEODEZYJNE
Ryszard Stanek
Ul. Kwiatowa 34, 55-093 Piecowice
NIP 881-143-78-93, REGON 386237065
e-mail: geodezja.wnd@gmail.com
tel. 727-415-470

UWAGA:
– Pomiaru powierzchni dokonano zgodnie z obowiązującymi przepisami:
U S T AWA z dnia 21 czerwca 2001 r. ochronie praw lokatorów, mieszkaniowym zasobie
gminy i o zmianie Kodeksu cywilnego oraz Polską Normą: PN ISO – 9836: 2015–12