

TRZEBNICA



DEWELOPER

VIVARTE


PARTER

Trzebnica, ul. Wrocławska,
Budynek B, Mieszkanie
B1/0/4 (3 pokoje)

1. Salon + aneks kuchenny	19,30m ²
2. Łazienka	4,27m ²
3. Korytarz	6,78m ²
4. Pokój 1	10,10m ²
5. Pokój 2	11,23m ²


Pow. mieszkania	51,68m ²
6. Ogródek	11,24m ²

USYTUOWANIE BUDYNKU

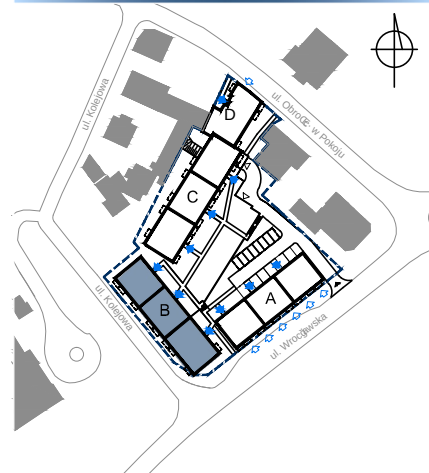

ARCHITEKT

PROART
KONOPKA

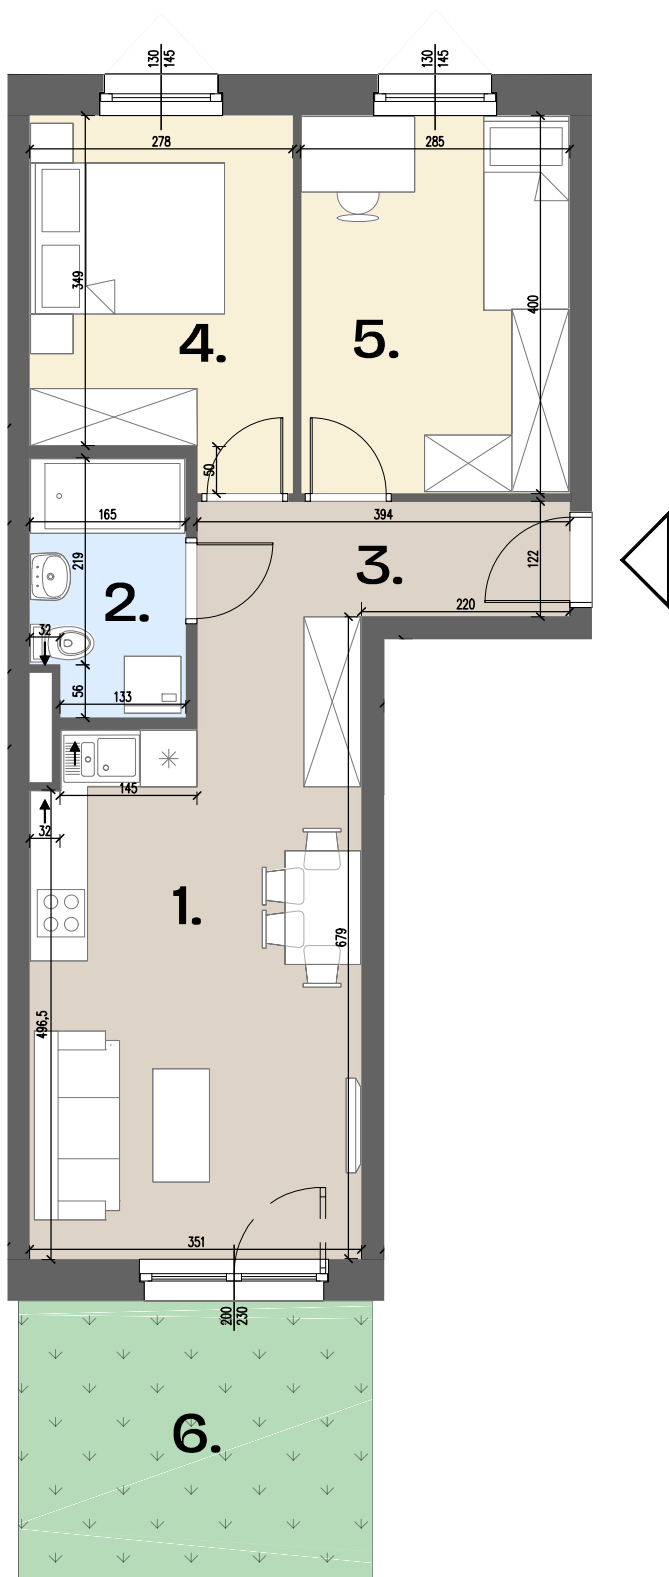

INFORMACJA

Rzut ma charakter informacyjny i nie stanowi oferty w rozumieniu handlowym i Kodeksu Cywilnego. Przedstawiona aranżacja mieszkania, rozmieszczenie mebli i elementów wyposażenia jest przykładowa. Wymiary projektowe są orientacyjne bez uwzględnienia grubości tynków ścian wewnętrznych mieszkania. Rzeczywista powierzchnia mieszkania zostanie obliczona na podstawie obmiaru powykonawczego zgodnie z zawartą umową deweloperską.

RZUT KONDYGNACJI

