



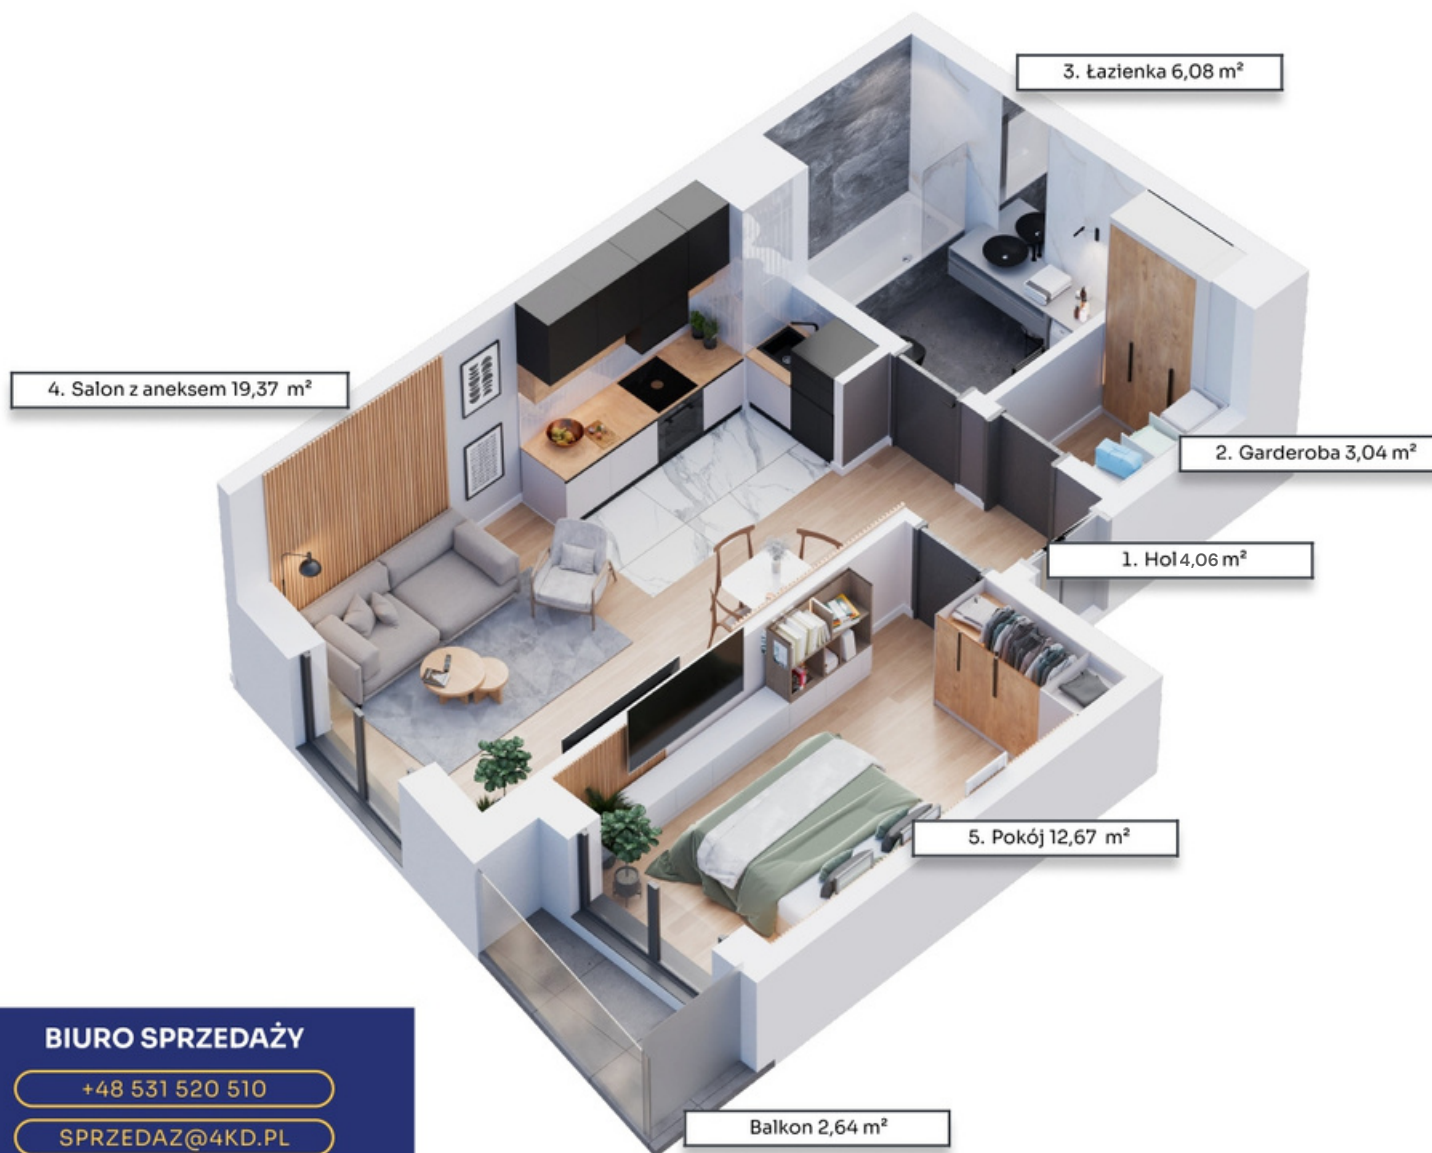

| NR        | POMIESZCZENIE   | POW.                 |
|-----------|-----------------|----------------------|
| 1         | Hol             | 4,06 m <sup>2</sup>  |
| 2         | Garderoba       | 3,04 m <sup>2</sup>  |
| 3         | Łazienka        | 6,19 m <sup>2</sup>  |
| 4         | Salon z aneksem | 19,37 m <sup>2</sup> |
| 5         | Pokój           | 12,67 m <sup>2</sup> |
| Suma pow. |                 | 45,22 m <sup>2</sup> |
| Balkon    |                 | 2,64 m <sup>2</sup>  |

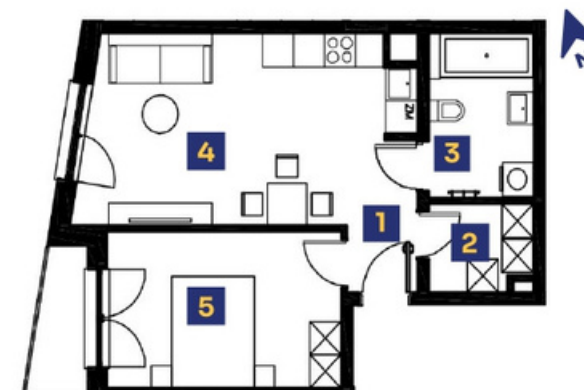

## BIURO SPRZEDAŻY

+48 531 520 510

SPRZEDAZ@4KD.PL

NOVE-DOBCZYCE.PL

Karta mieszkania ma charakter poglądowy i nie stanowi oferty w rozumieniu przepisów Kodeksu Cywilnego. Powierzchnia pomieszczeń obliczona jest zgodnie z normą PN-ISO 9836:2022-07. Podane na kartce powierzchnie pomieszczeń są wartościami projektowanymi i mogą nieznacznie odbiegać od wartości powykonawczych ze względu na charakter procesu budowlanego. Wymiary podano w stanie surowym.