


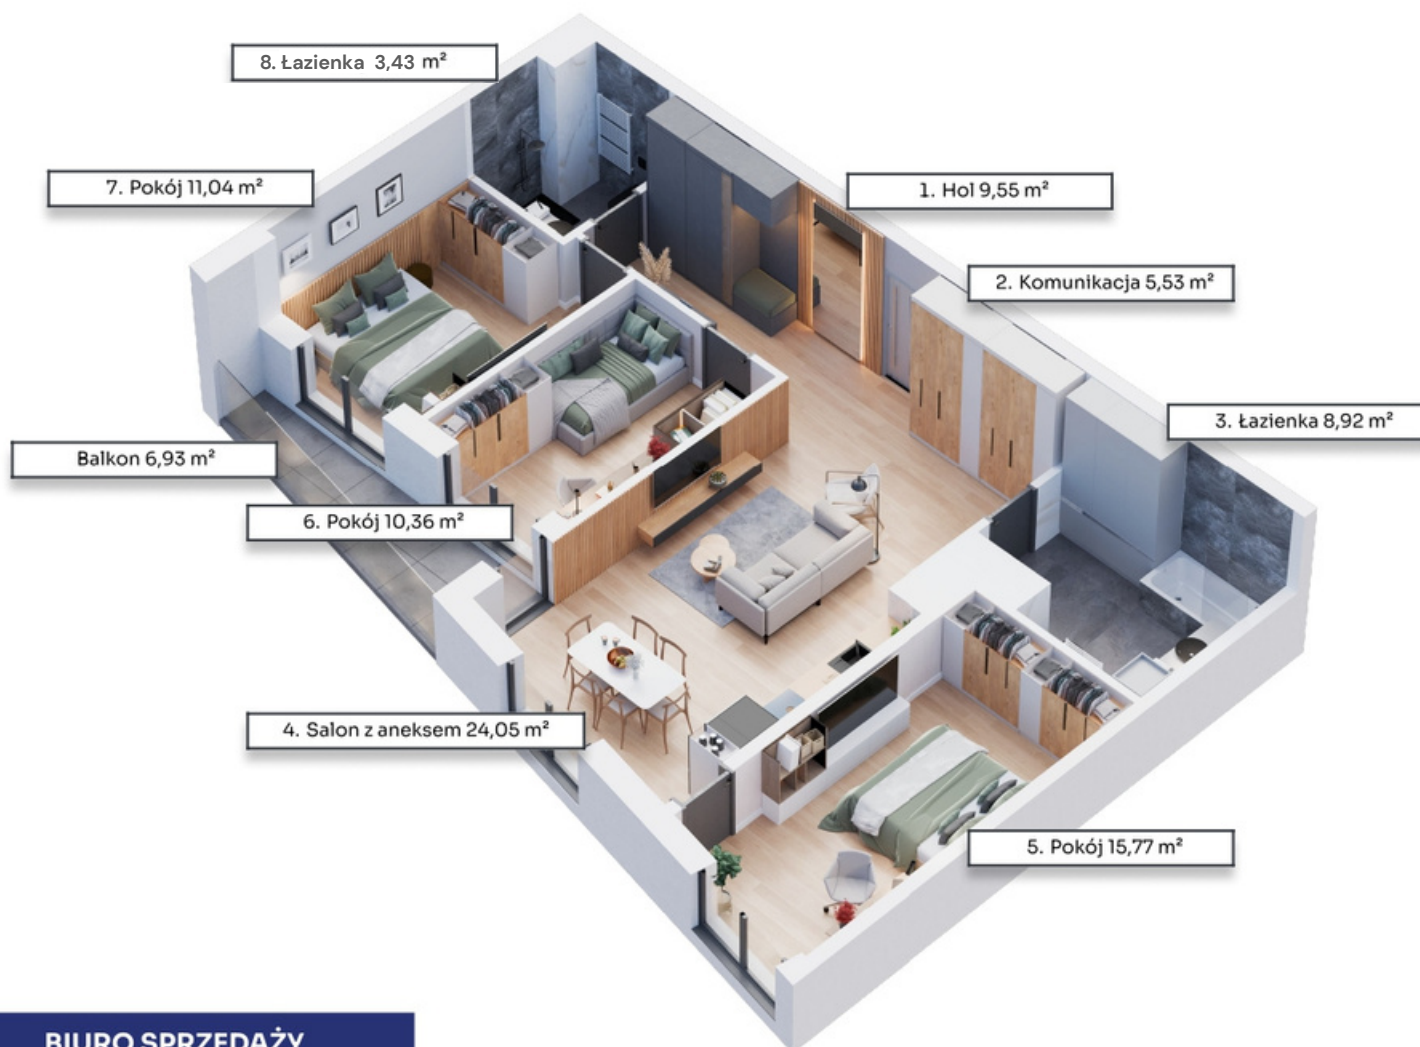

NR	POMIESZCZENIE	POW.
1	Hol	9,55 m ²
2	Komunikacja	5,53 m ²
3	Łazienka	8,92 m ²
4	Salon z aneksem	24,05 m ²
5	Pokój	15,77 m ²
6	Pokój	10,36 m ²
7	Pokój	11,04 m ²
8	Łazienka	3,43 m ²
Suma pow.		88,65 m²
Balkon		6,93 m ²


BIURO SPRZEDAŻY

+48 531 520 510

SPRZEDAZ@4KD.PL

NOVE-DOBCZYCE.PL

Karta mieszkania ma charakter poglądowy i nie stanowi oferty w rozumieniu przepisów Kodeksu Cywilnego. Powierzchnia pomieszczeń obliczona jest zgodnie z normą PN-ISO 9836:2022-07. Podane na karcie powierzchnie pomieszczeń są wartościami projektowanymi i mogą nieznacznie odbiegać od wartości powykonawczych ze względu na charakter procesu budowlanego. Wymiary podano w stanie surowym.