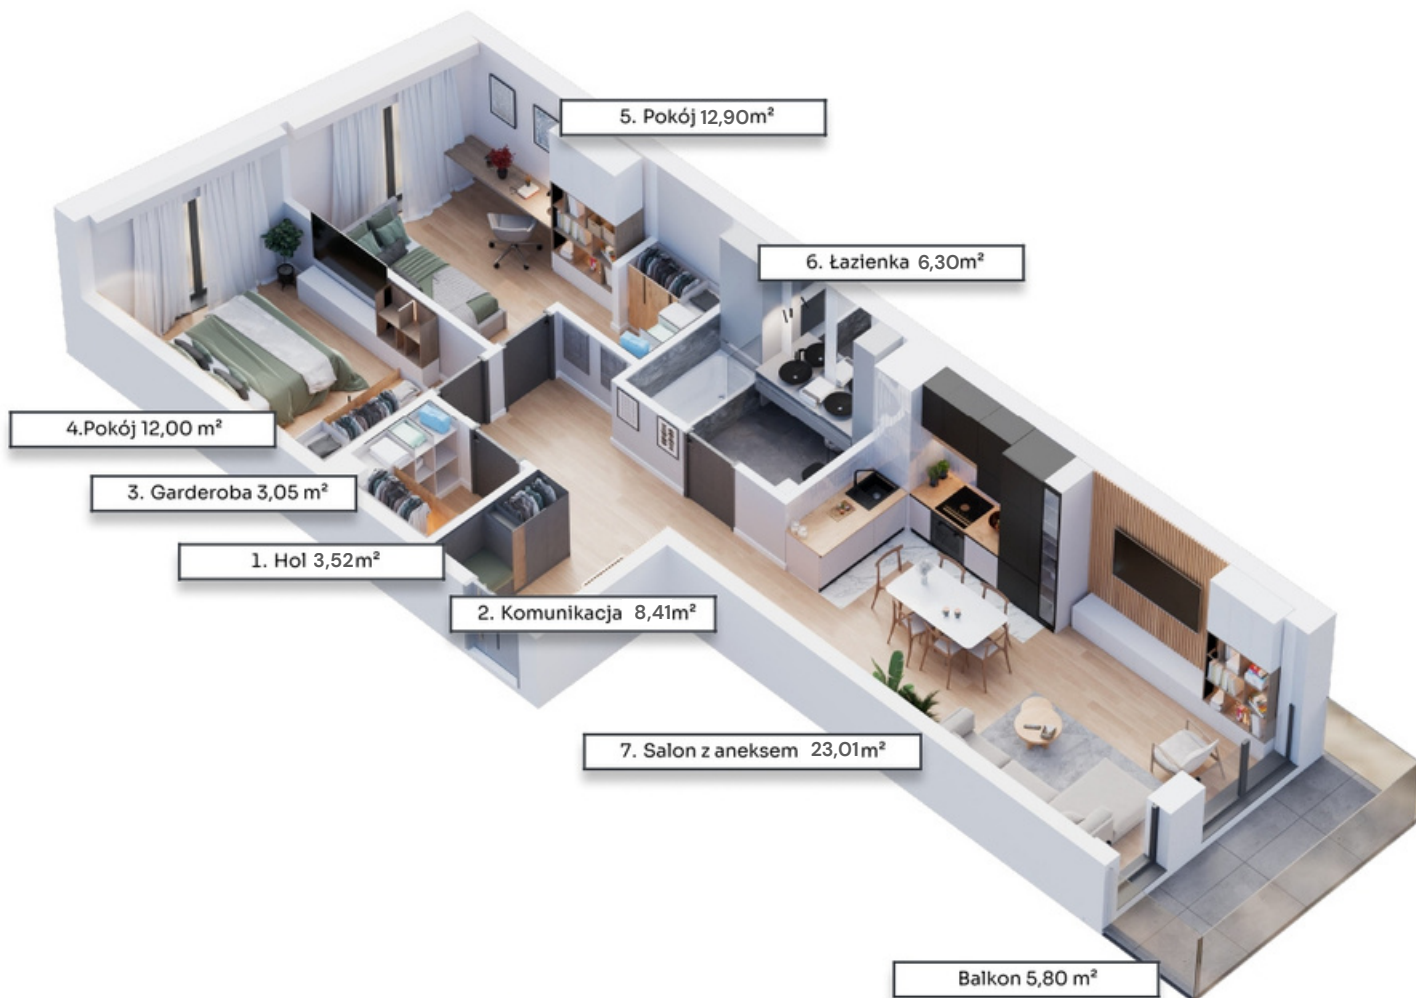



**MONITORING
OSIEDLA**

**GARAŻ
PODZIEMNY**

**OGRZEWANIE
PODŁOGOWE**


NR	POMIESZCZENIE	POW.
1	Hol	3,52 m ²
2	Komunikacja	8,41 m ²
3	Garderoba	3,05 m ²
4	Pokój	12,00 m ²
5	Pokój	12,90 m ²
6	Łazienka	6,30 m ²
7	Salon z aneksem	23,01 m ²
Suma pow.		69,19 m²
	Balkon	5,80 m ²


BIURO SPRZEDAŻY
+48 531 520 510
SPRZEDAZ@4KD.PL
NOVE-DOBCZYCE.PL

Karta mieszkania ma charakter poglądowy i nie stanowi oferty w rozumieniu przepisów Kodeksu Cywilnego. Powierzchnia pomieszczeń obliczona jest zgodnie z normą PN-ISO 9836:2022-07. Podane na karcie powierzchnie pomieszczeń są wartościami projektowanymi i mogą nieznacznie odbiegać od wartości powykonawczych ze względu na charakter procesu budowlanego. Wymiary podano w stanie surowym.