

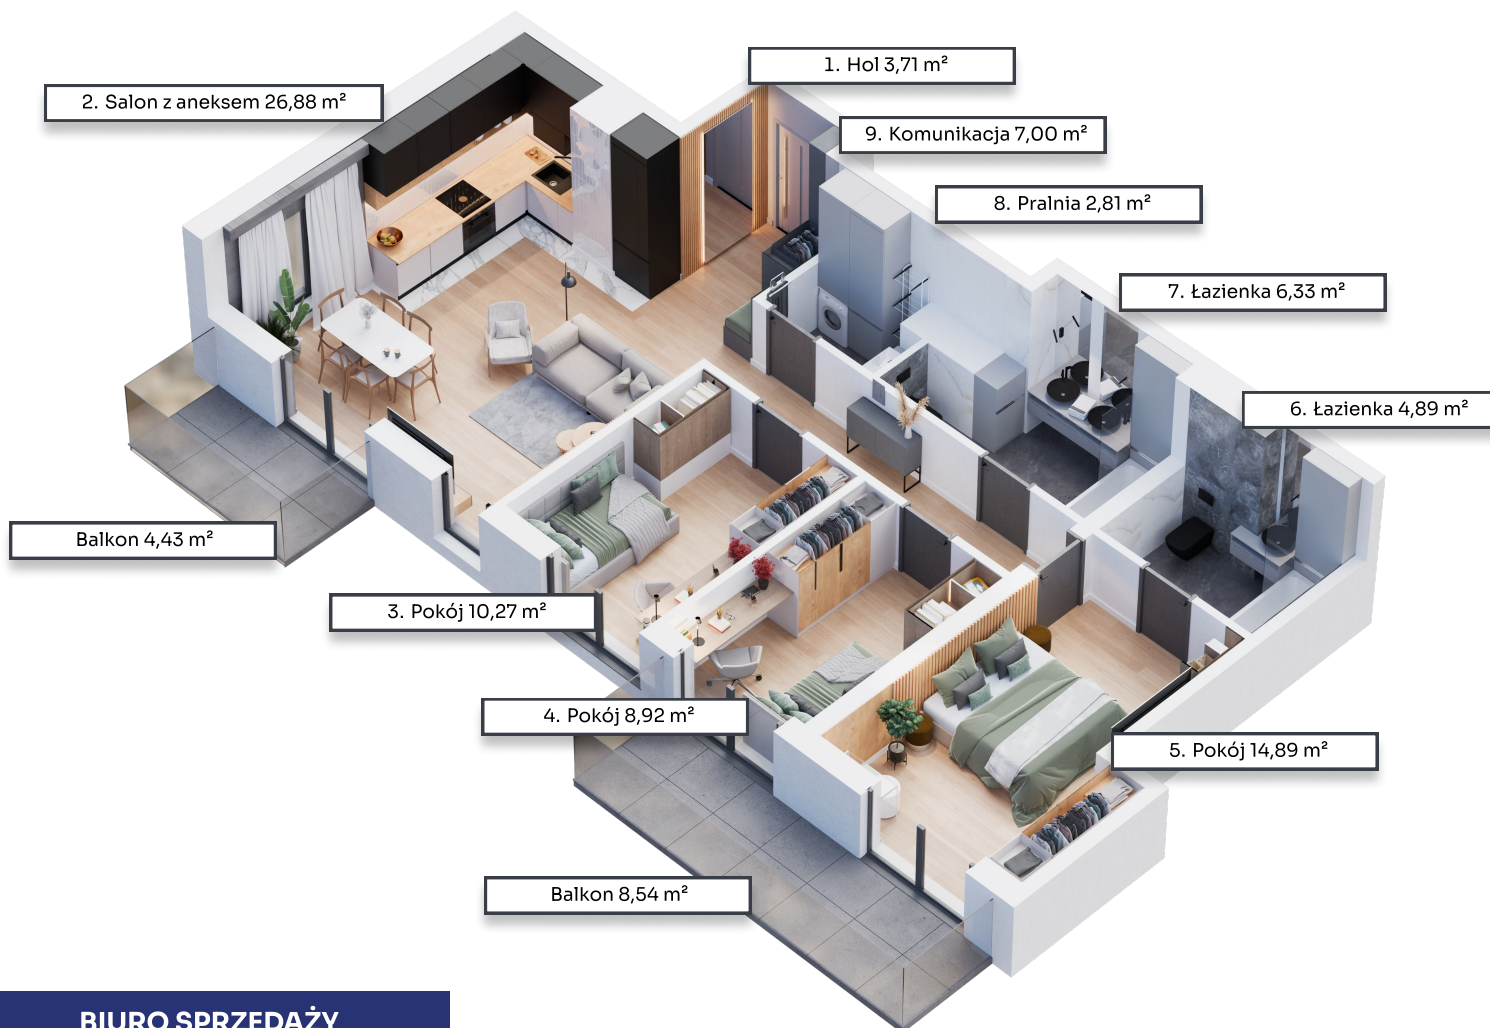


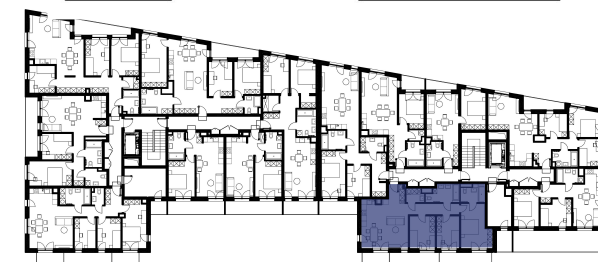

NR	POMIESZCZENIE	POW.
1	Hol	3,71 m ²
2	Salon z aneksem	26,88 m ²
3	Pokój	10,27 m ²
4	Pokój	8,92 m ²
5	Pokój	14,89 m ²
6	Łazienka	4,89 m ²
7	Łazienka	6,33 m ²
8	Pralnia	2,81 m ²
9	Komunikacja	7,00 m ²
Suma pow.		85,70 m ²

Balkon	8,54 m ²
Balkon	4,43 m ²

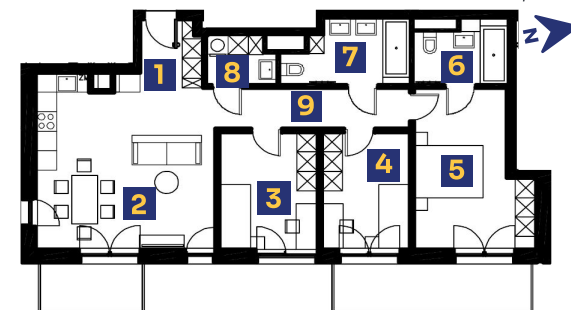

BIURO SPRZEDAŻY

+48 531 520 510

SPRZEDAZ@4KD.PL

NOVE-DOBCZYCE.PL

Karta mieszkania ma charakter poglądowy i nie stanowi oferty w rozumieniu przepisów Kodeksu Cywilnego. Powierzchnia pomieszczeń obliczona jest zgodnie z normą PN-ISO 9836:2022-07. Podane na karcie powierzchnie pomieszczeń są wartościami projektowanymi i mogą nieznacznie odbiegać od wartości powykonawczych ze względu na charakter procesu budowlanego. Wymiary podano w stanie surowym.