


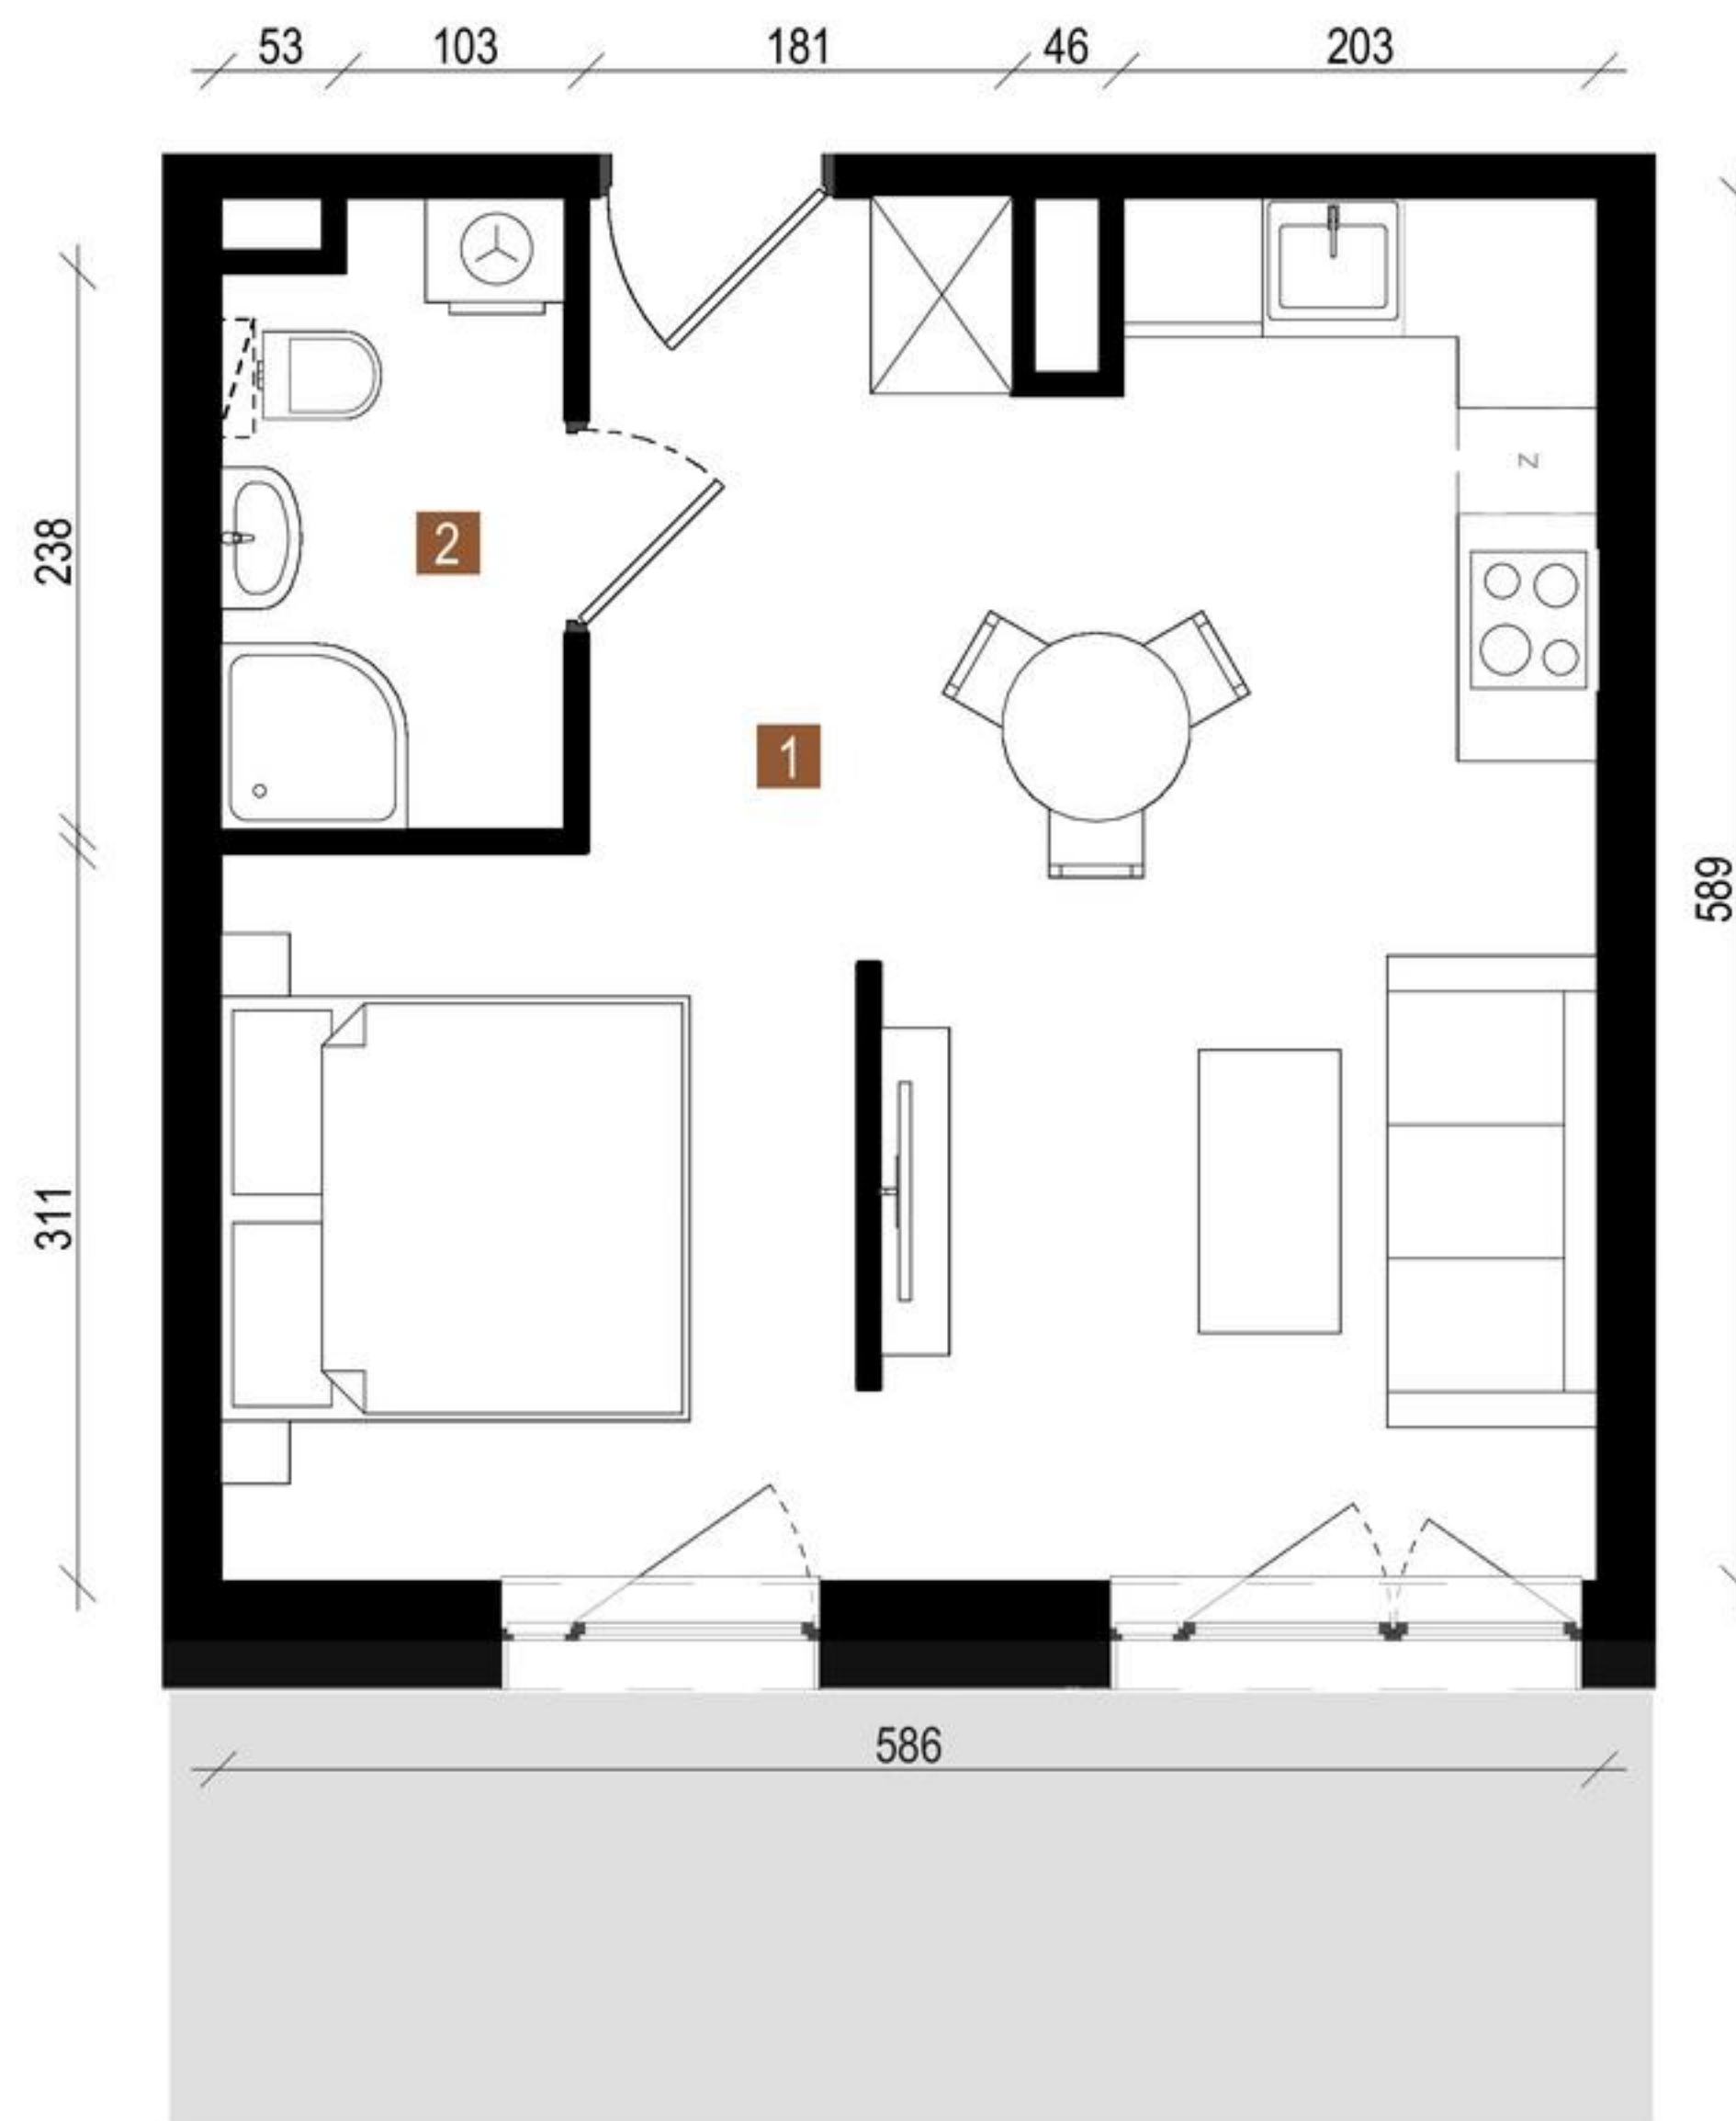



APARTAMENT A0.17

PIĘTRO 0 | 1 POKÓJ


1. Pokój z aneksem	29,21 m ²
2. łazienka	3,70 m ²

Powierzchnia	32,91 m²
+ Taras	13 m ²

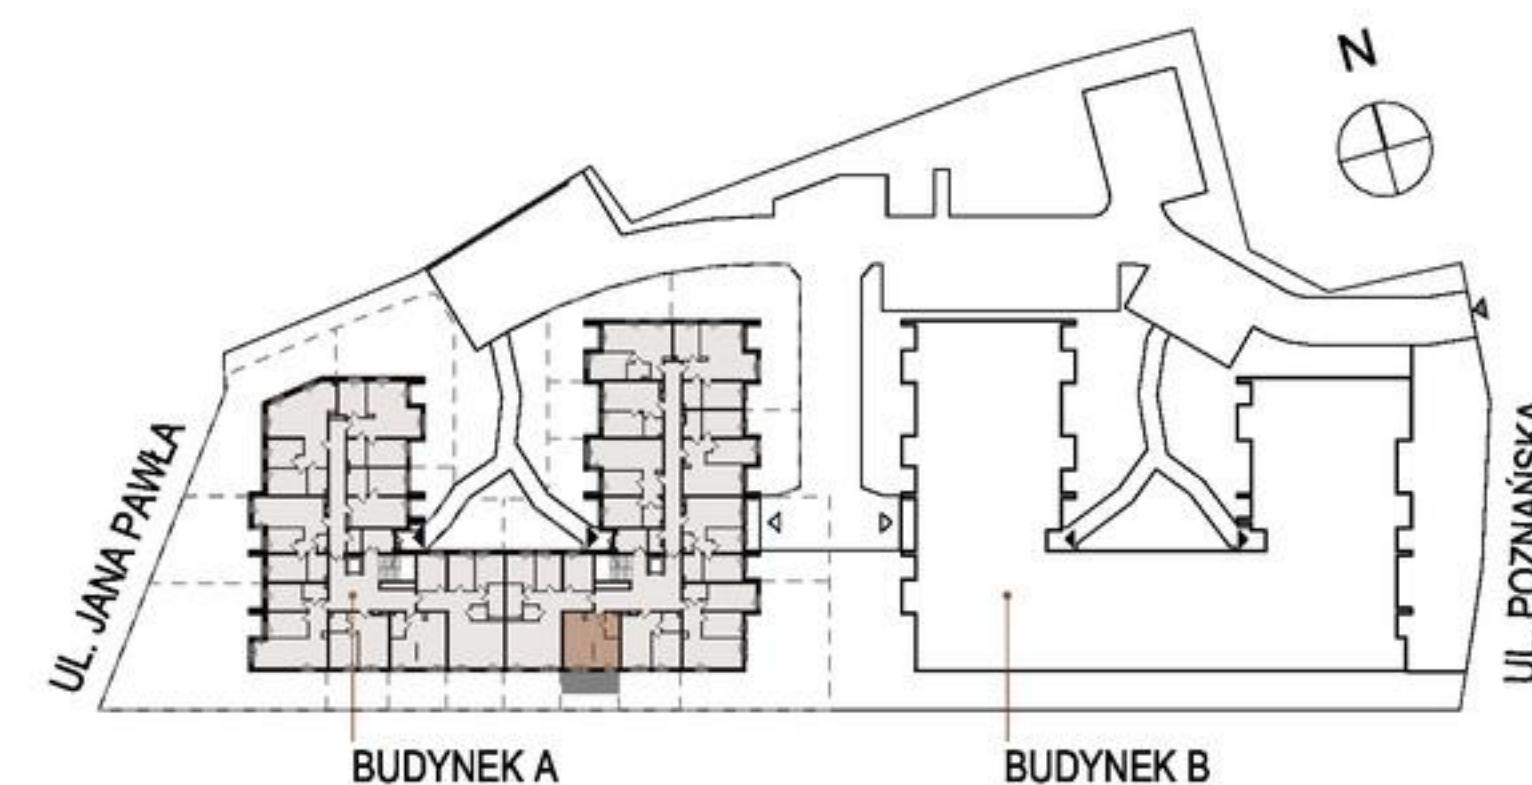

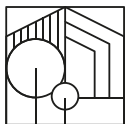

SUDETIA
APARTAMENTY

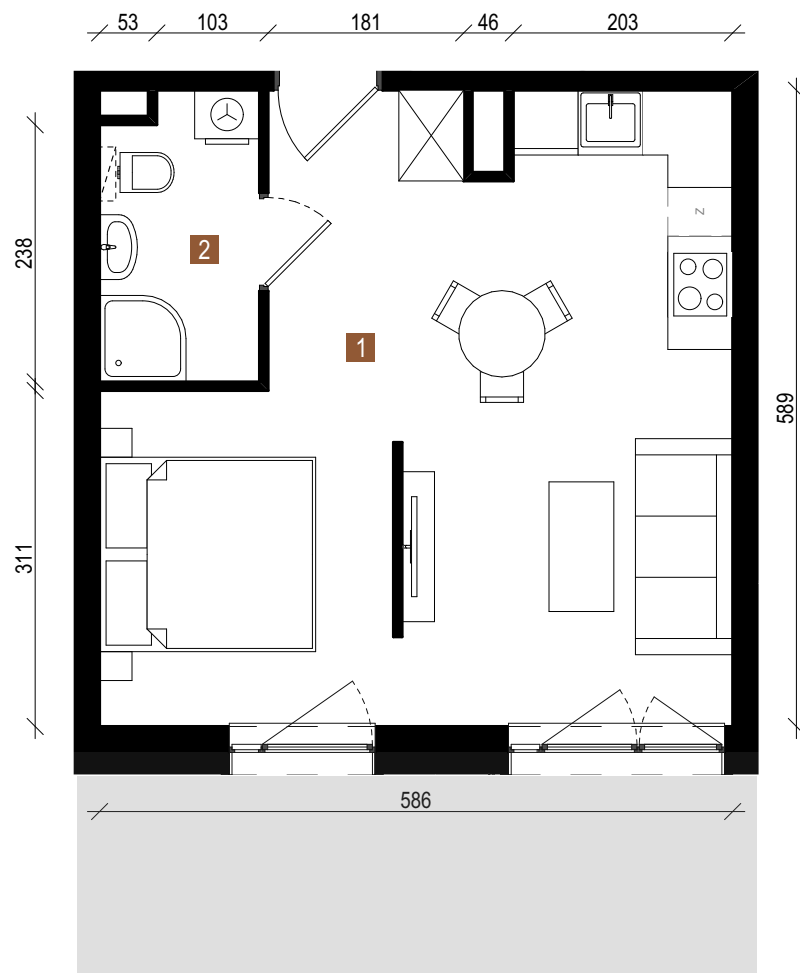


APARTAMENT A0.17

PIĘTRO 0 | 1 POKÓJ

1. Pokój z aneksem	29,21 m ²
2. Łazienka	3,70 m ²

Powierzchnia	32,91 m²
+ Taras	13 m ²

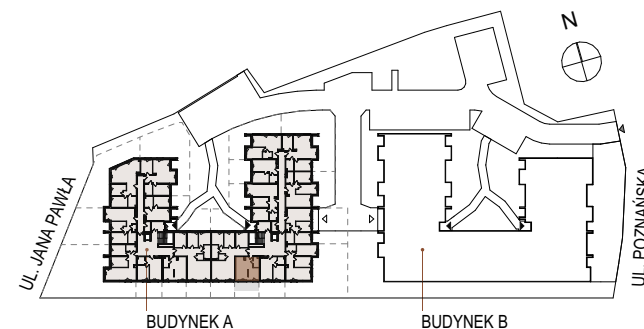

Karta katalogowa oraz aranżacja mieszkania mają charakter poglądowy i nie stanowią oferty zgodnie z zasadami KC. Powierzchnie wskazano zgodnie z normą PN ISO 9836: 2015-12 na podstawie projektu budowlanego. Na etapie realizacji prac budowlanych mogą wystąpić niewielkie zmiany.