


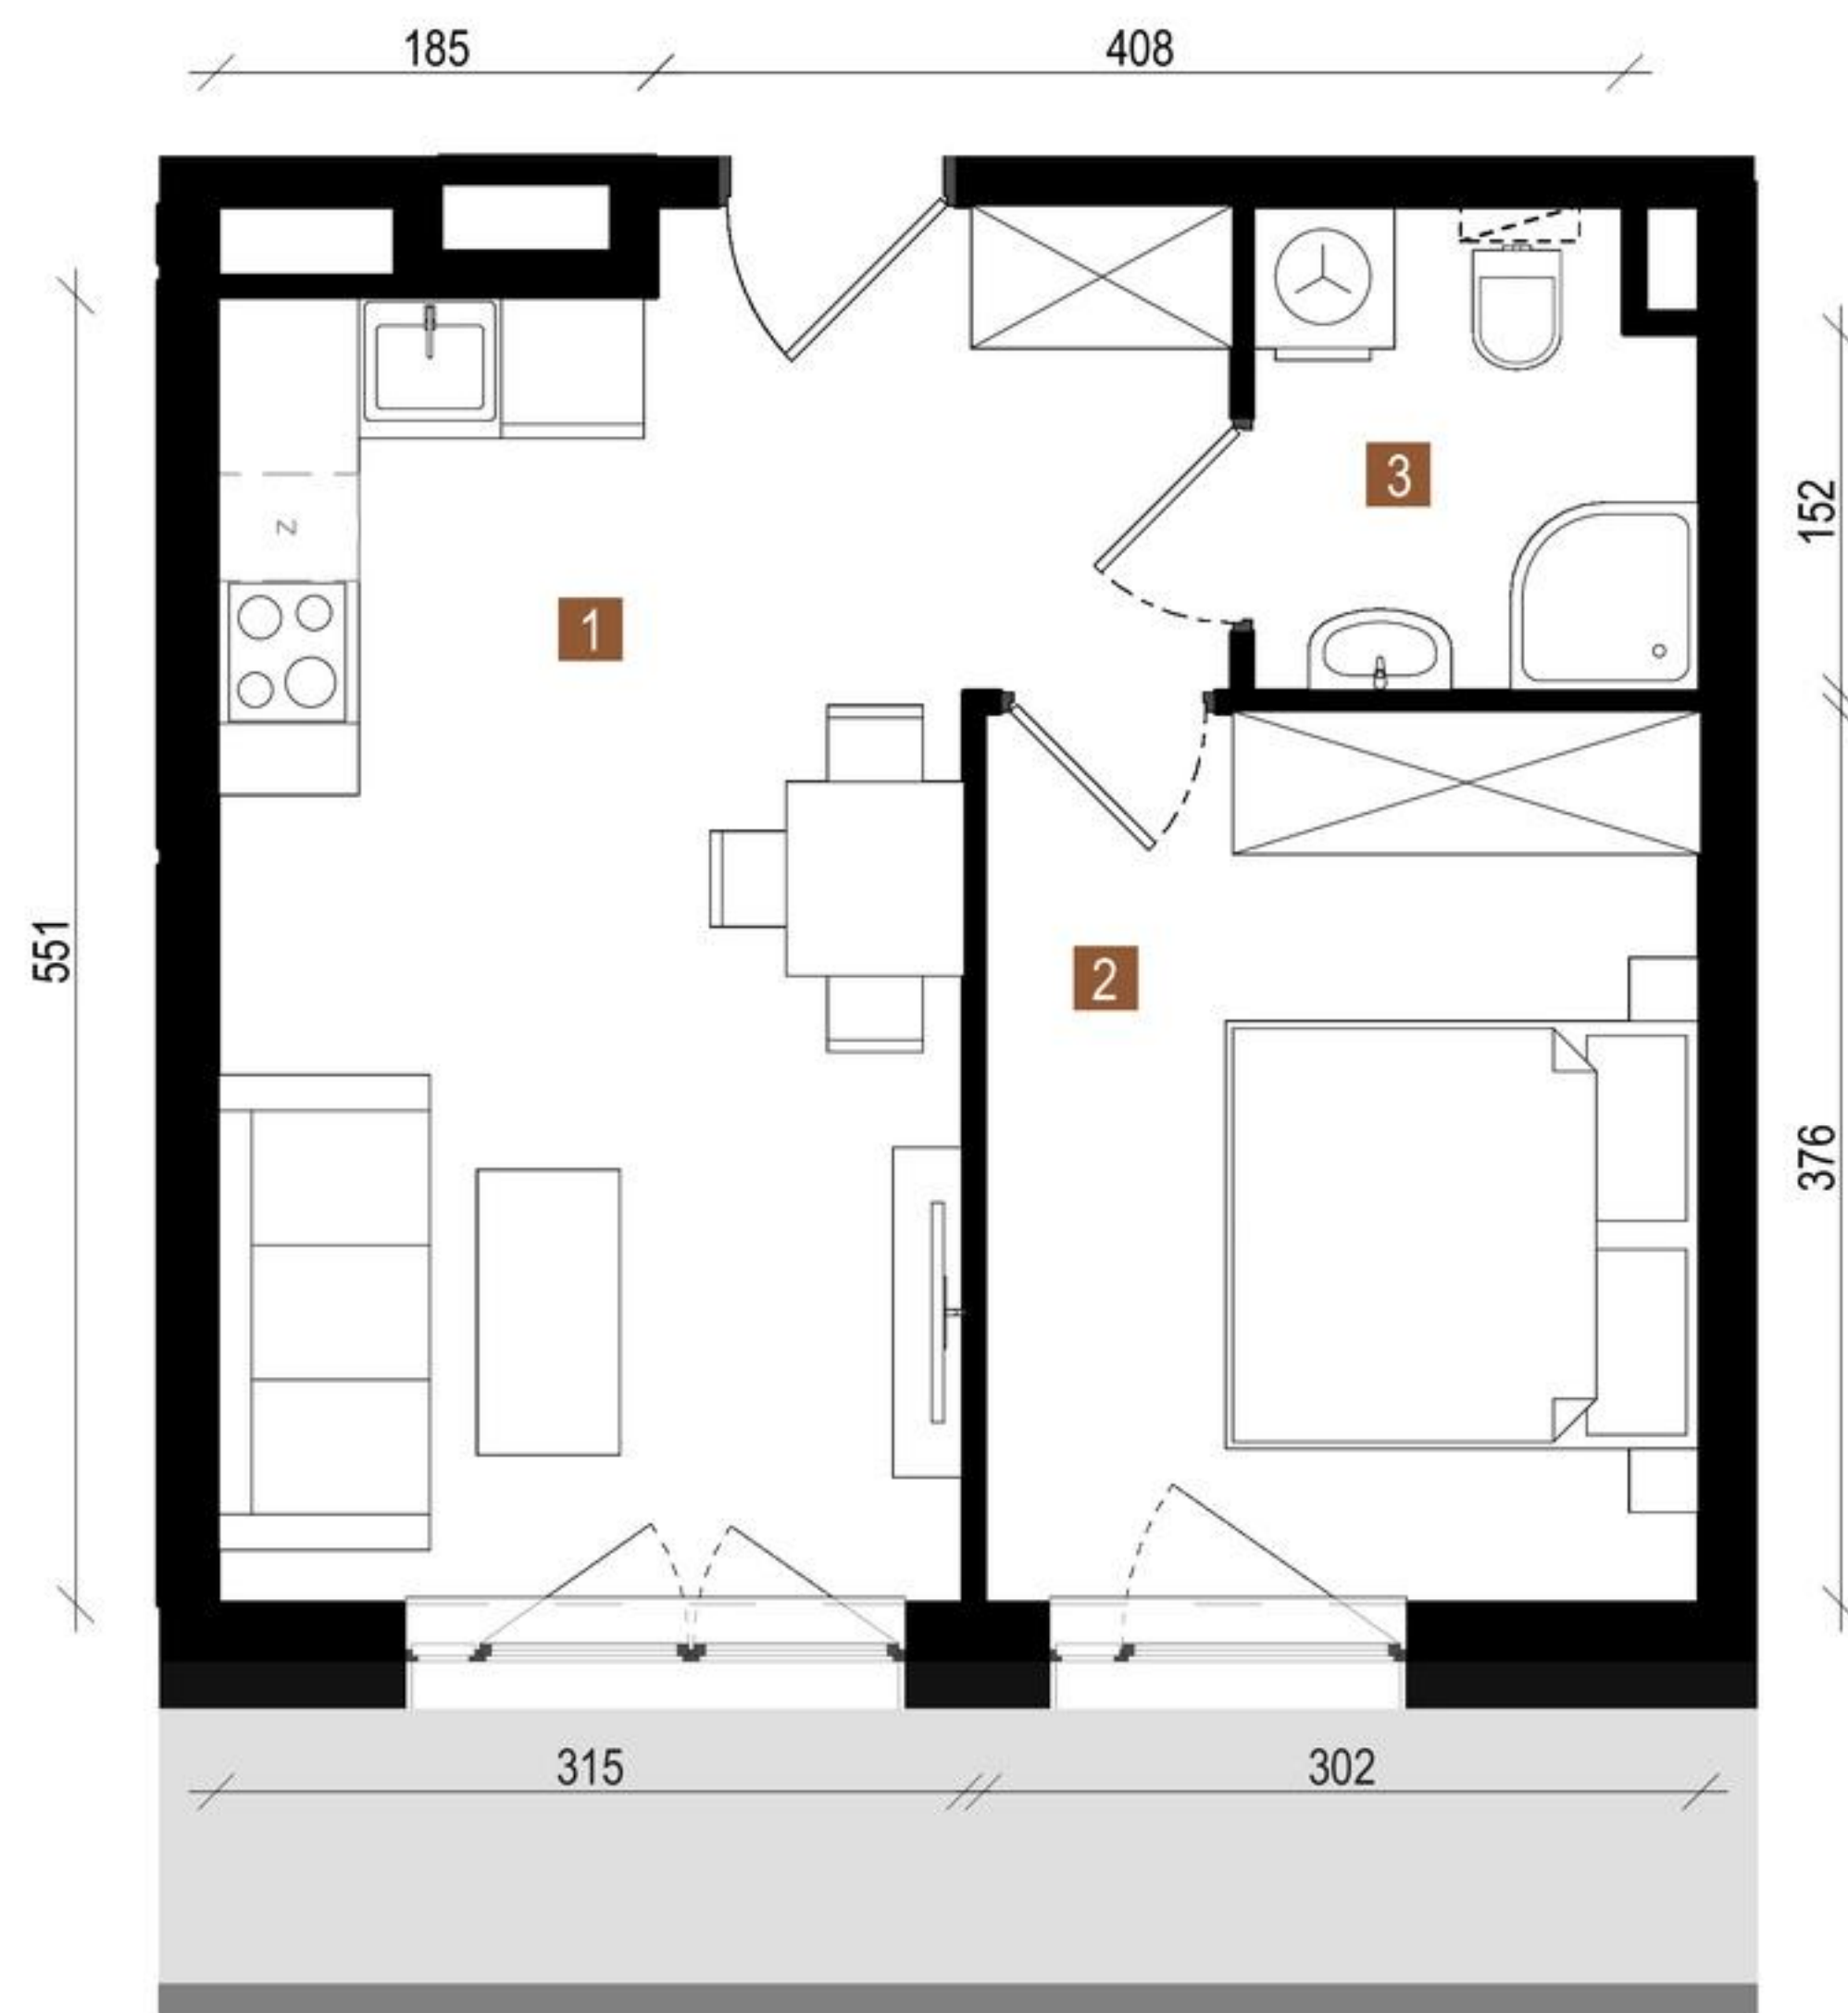



APARTAMENT A0.16

PIĘTRO 0 | 2 POKOJE


1. Pokój z aneksem	19,86 m ²
2. Pokój	11,15 m ²
3. łazienka	3,59 m ²

Powierzchnia	34,60 m²
+ Taras	14 m ²

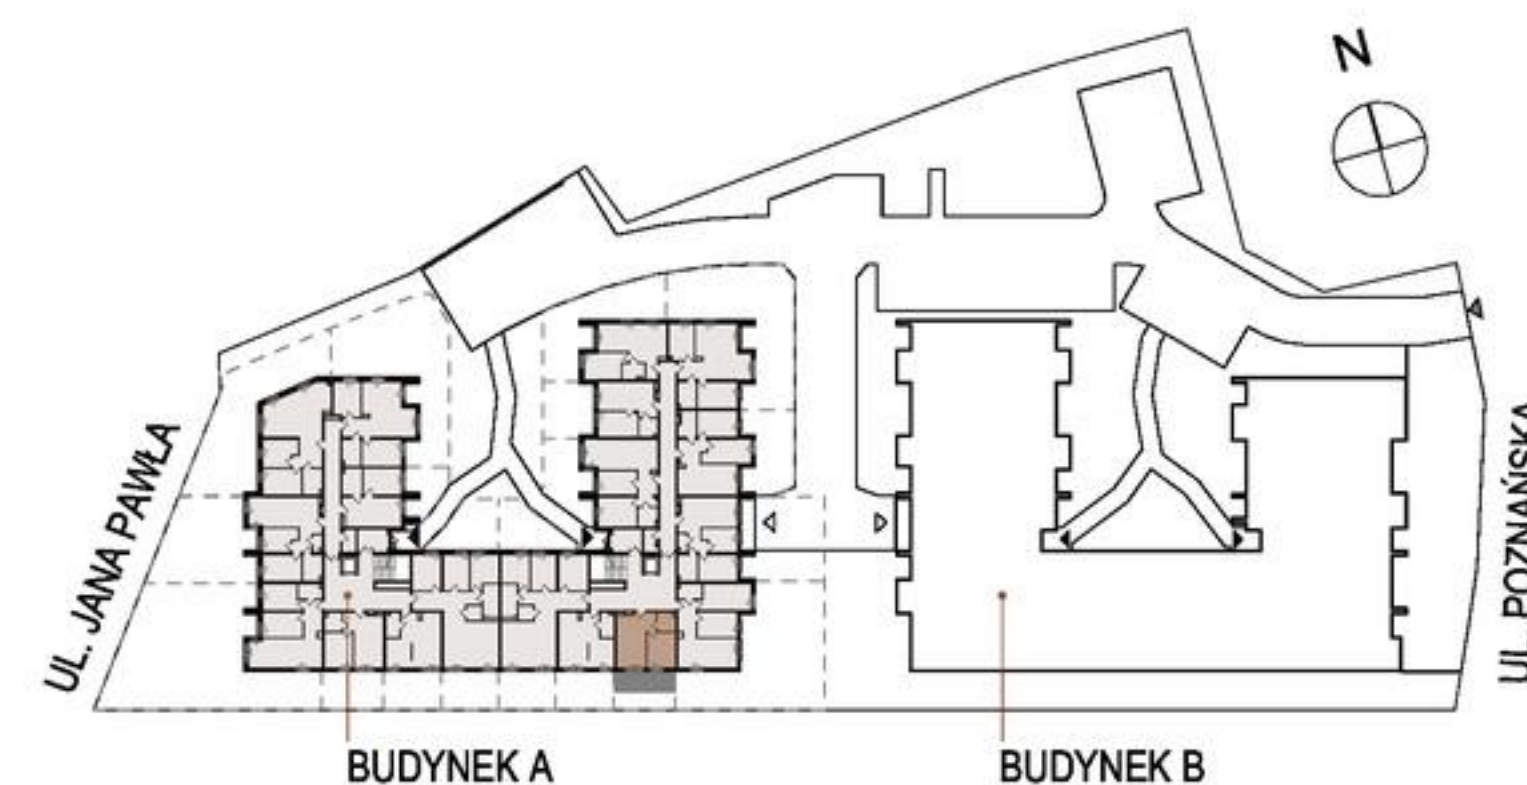

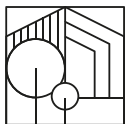

SUDETIA
APARTAMENTY

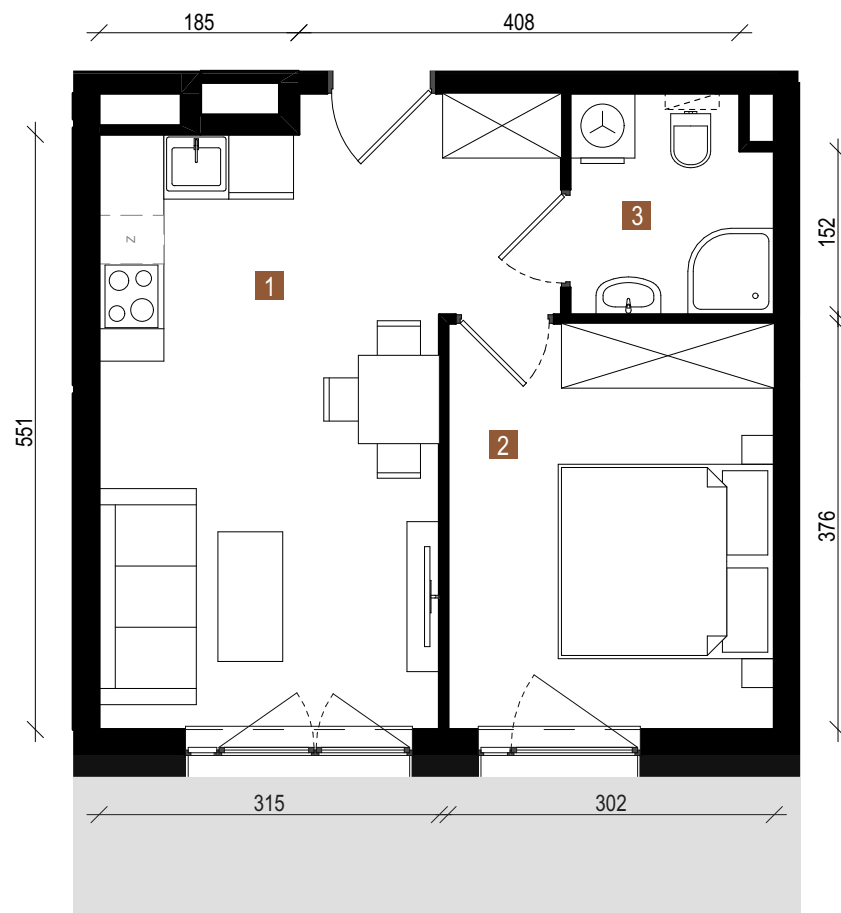


APARTAMENT A0.16

PIĘTRO 0 | 2 POKOJE

1. Pokój z aneksem	19,86 m ²
2. Pokój	11,15 m ²
3. Łazienka	3,59 m ²

Powierzchnia	34,60 m²
+ Taras	14 m ²

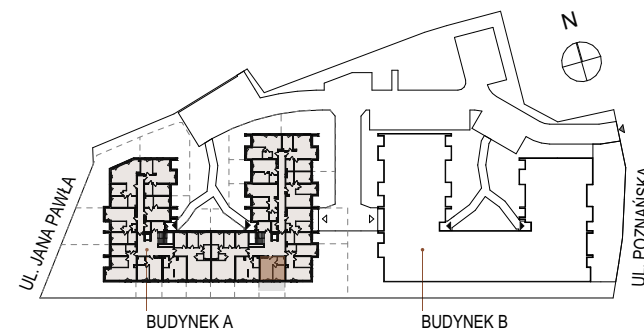

Karta katalogowa oraz aranżacja mieszkania mają charakter poglądowy i nie stanowią oferty zgodnie z zasadami KC. Powierzchnie wskazano zgodnie z normą PN ISO 9836: 2015-12 na podstawie projektu budowlanego. Na etapie realizacji prac budowlanych mogą wystąpić niewielkie zmiany.