


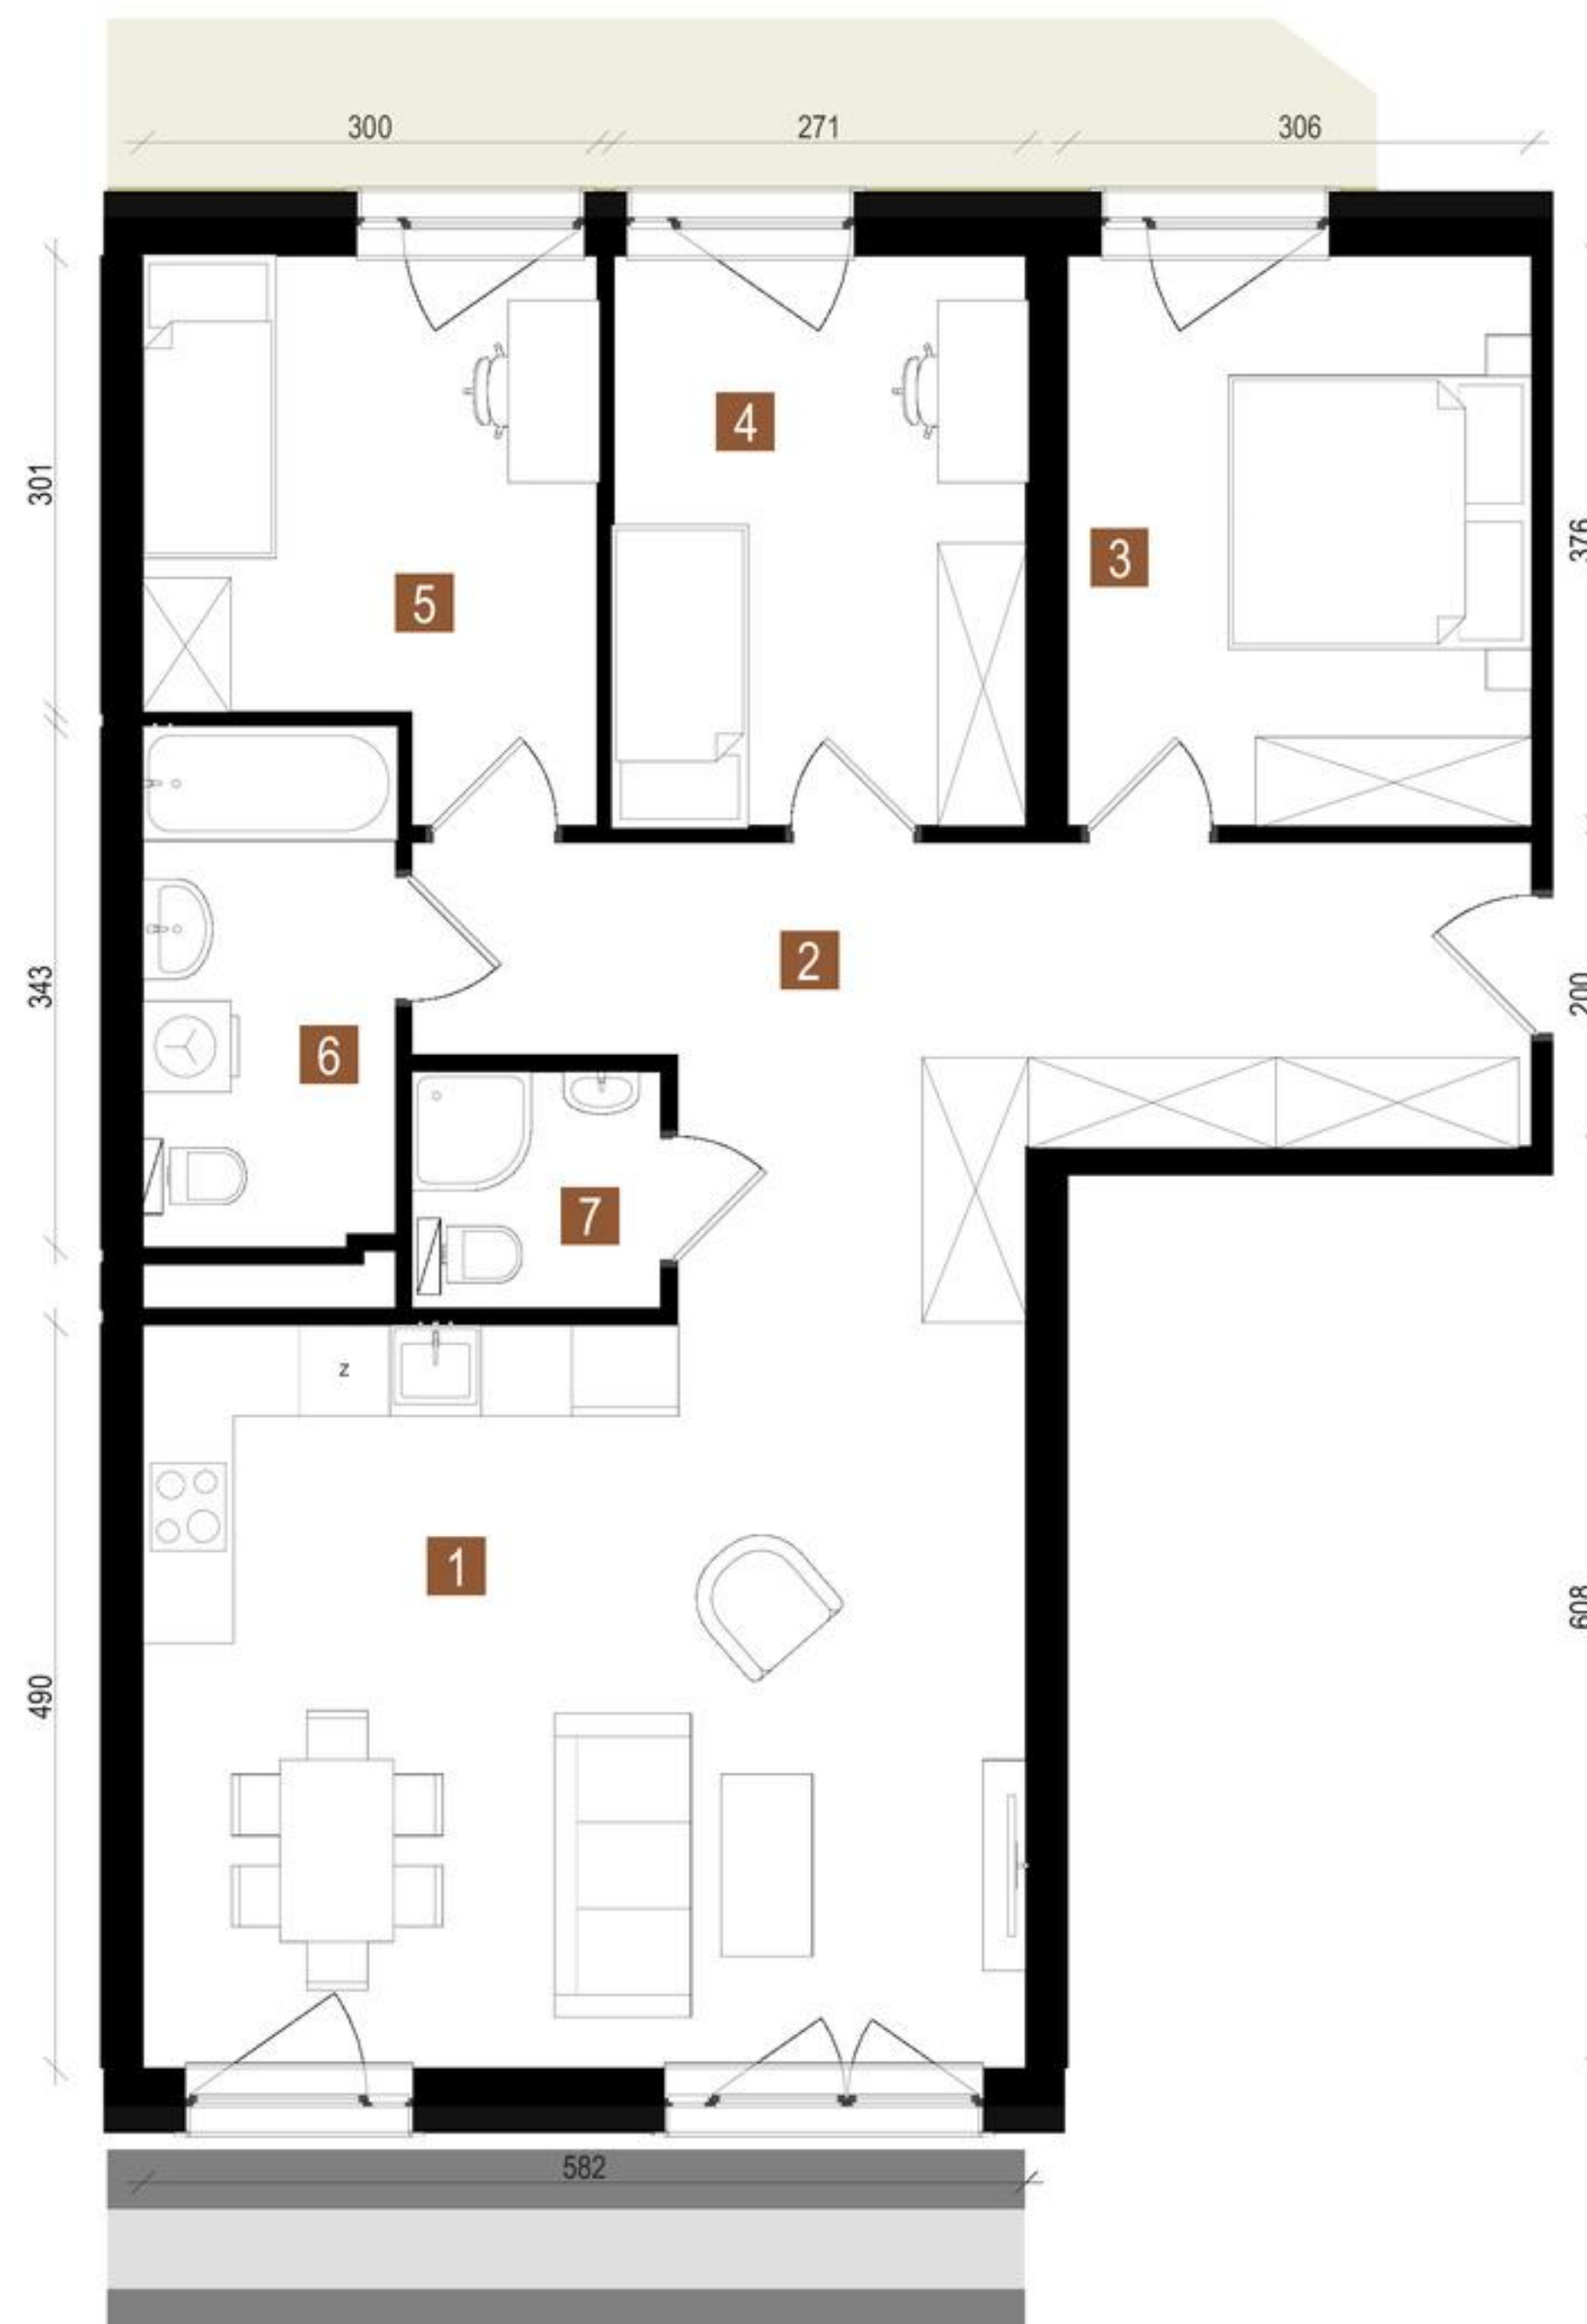



APARTAMENT A0.18

PIĘTRO 0 | 4 POKOJE


1. Pokój z aneksem	28,51 m ²
2. Przedpokój	16,22 m ²
3. Pokój	11,48 m ²
4. Pokój	10,20 m ²
5. Pokój	9,92 m ²
6. Łazienka	5,68 m ²
7. WC	2,56 m ²

Powierzchnia	84,57 m²
+ Ogród	30 m ²
+ Taras	13 m ²

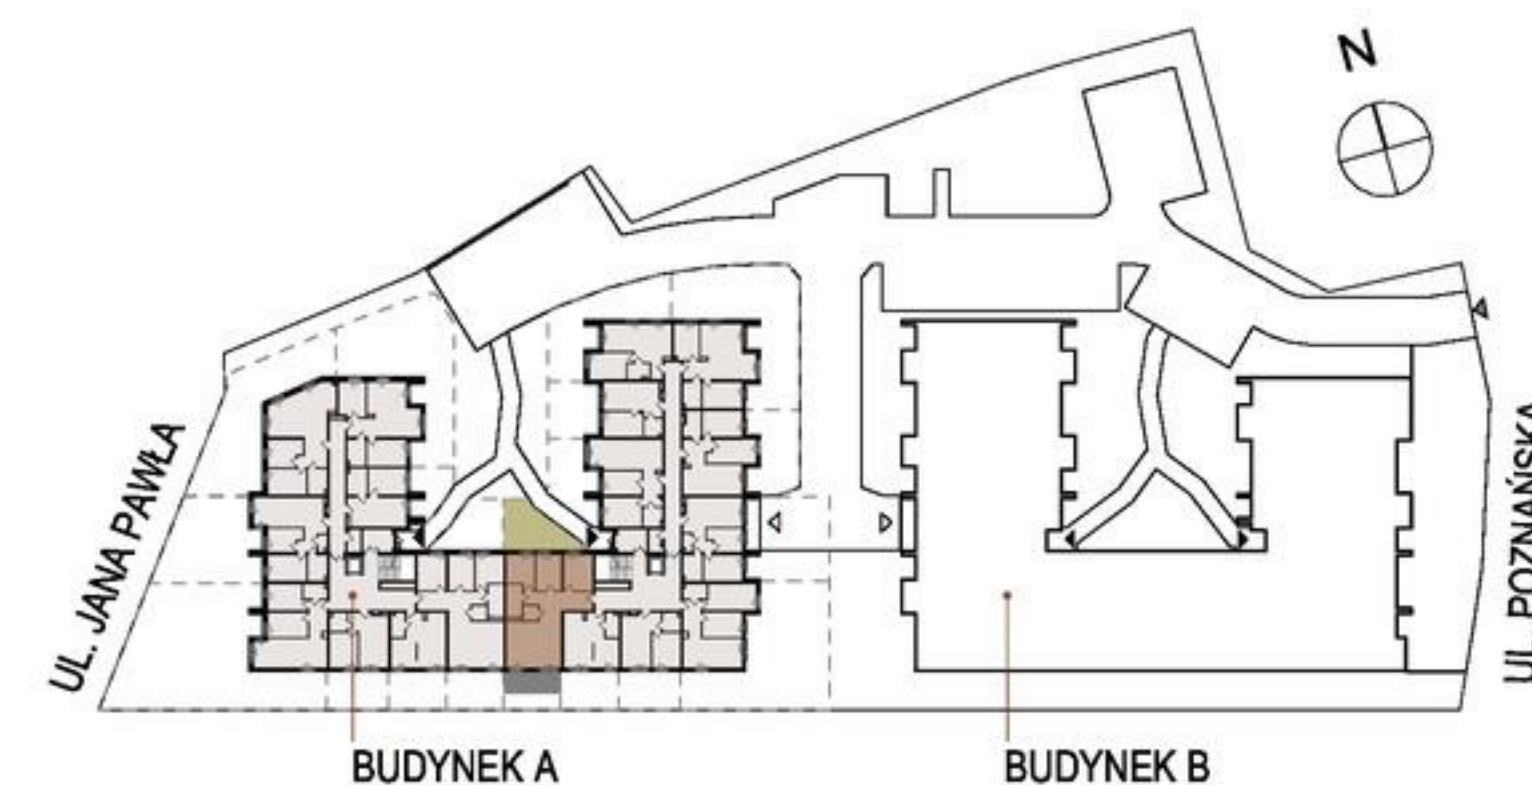

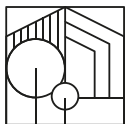

SUDETIA
APARTAMENTY

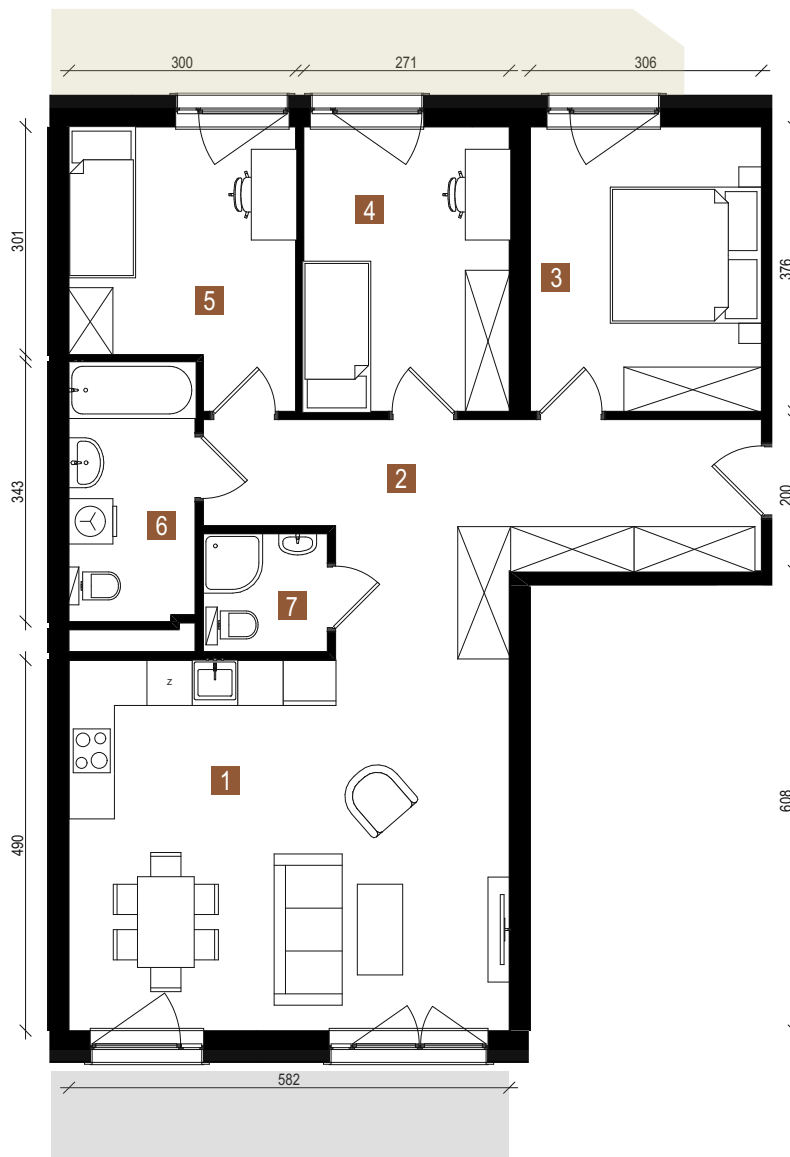


APARTAMENT A0.18

PIĘTRO 0 | 4 POKOJE

1. Pokój z aneksem	28,51 m ²
2. Przedpokój	16,22 m ²
3. Pokój	11,48 m ²
4. Pokój	10,20 m ²
5. Pokój	9,92 m ²
6. Łazienka	5,68 m ²
7. WC	2,56 m ²

Powierzchnia	84,57 m²
+ Ogród	30 m ²
+ Taras	13 m ²

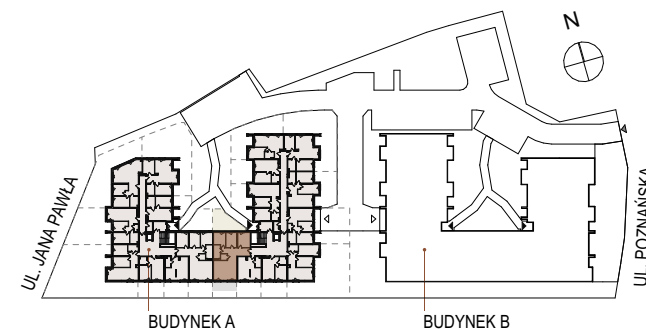

Karta katalogowa oraz aranżacja mieszkania mają charakter poglądowy i nie stanowią oferty zgodnie z zasadami KC. Powierzchnie wskazano zgodnie z normą PN ISO 9836: 2015-12 na podstawie projektu budowlanego. Na etapie realizacji prac budowlanych mogą wystąpić niewielkie zmiany.