


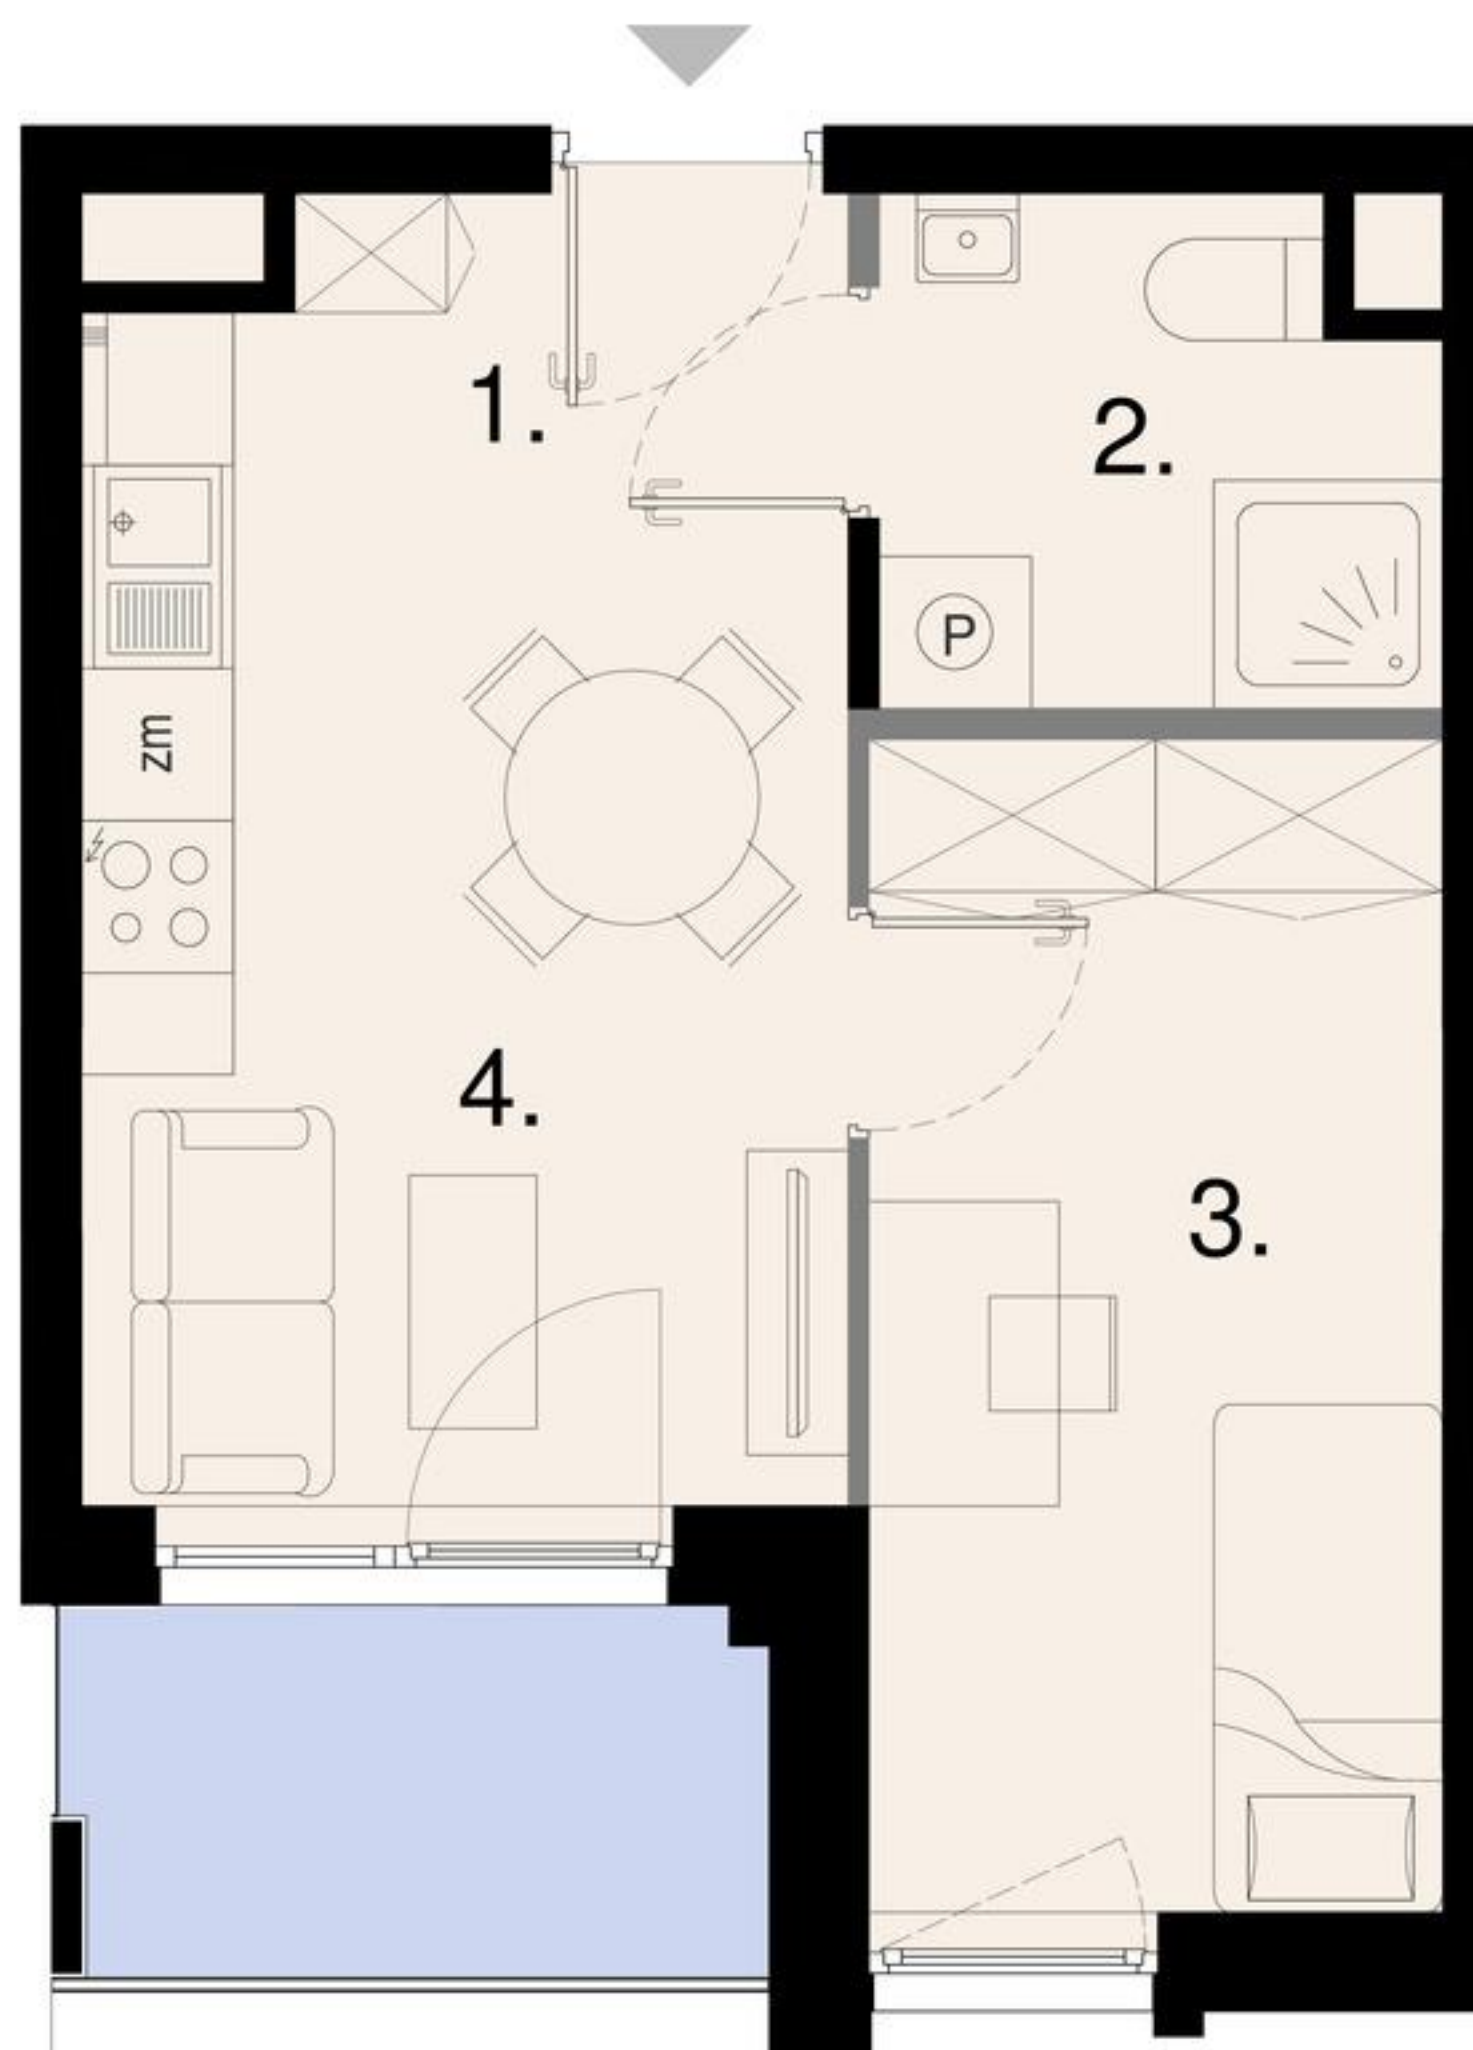

Powierzchnia użytkowa

29,50m²

1. Przedpokój	2,44m ²
2. Łazienka	4,15m ²
3. Pokój	10,30m ²
4. Salon z aneksem kuchennym	12,61m ²

Loggia 4,02m²


BUDYNEK 2
ATELIER

PIĘTRO

2

POKOJE



2

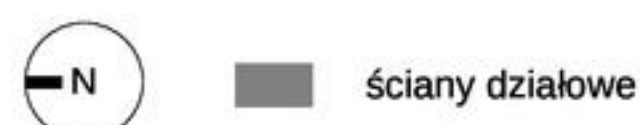

Skala 1:50




Powierzchnie pomieszczeń zgodne z Polską Normą PN - ISO 9836:2022:07.
Niniejsza karta katalogowa przedstawia przykładową aranżację mieszkania.

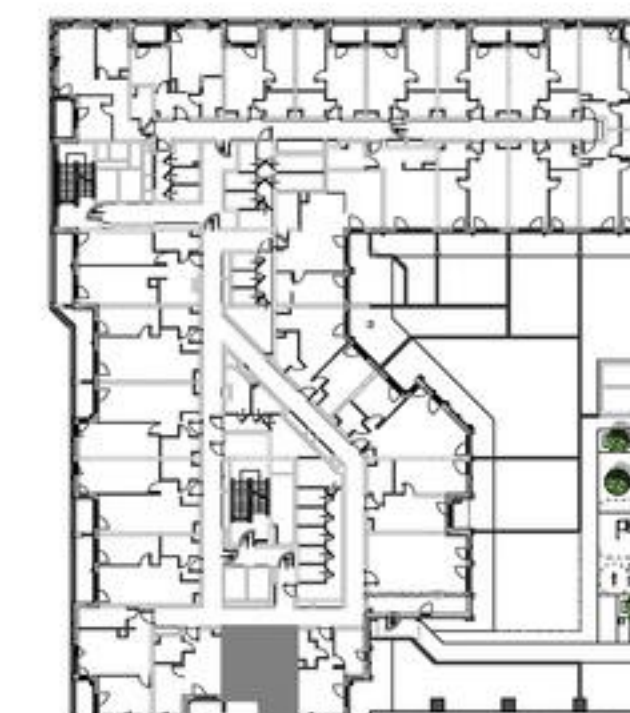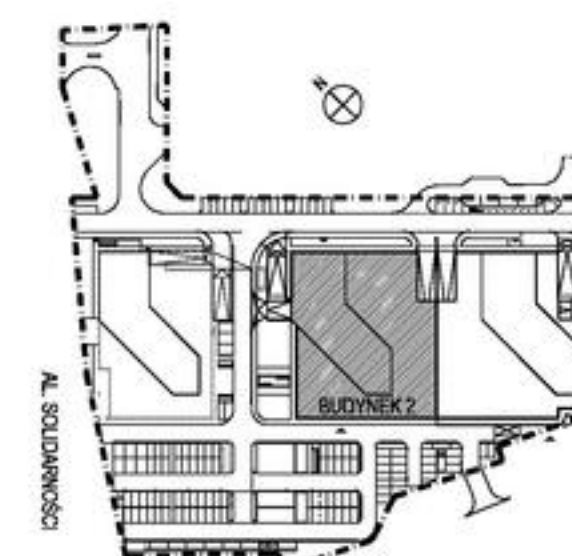

Biuro sprzedaży:
Al. Solidarności 34 (parking Exbud)
25-323 Kielce

www.trustinvestment.pl
tel. +48 600 900 500


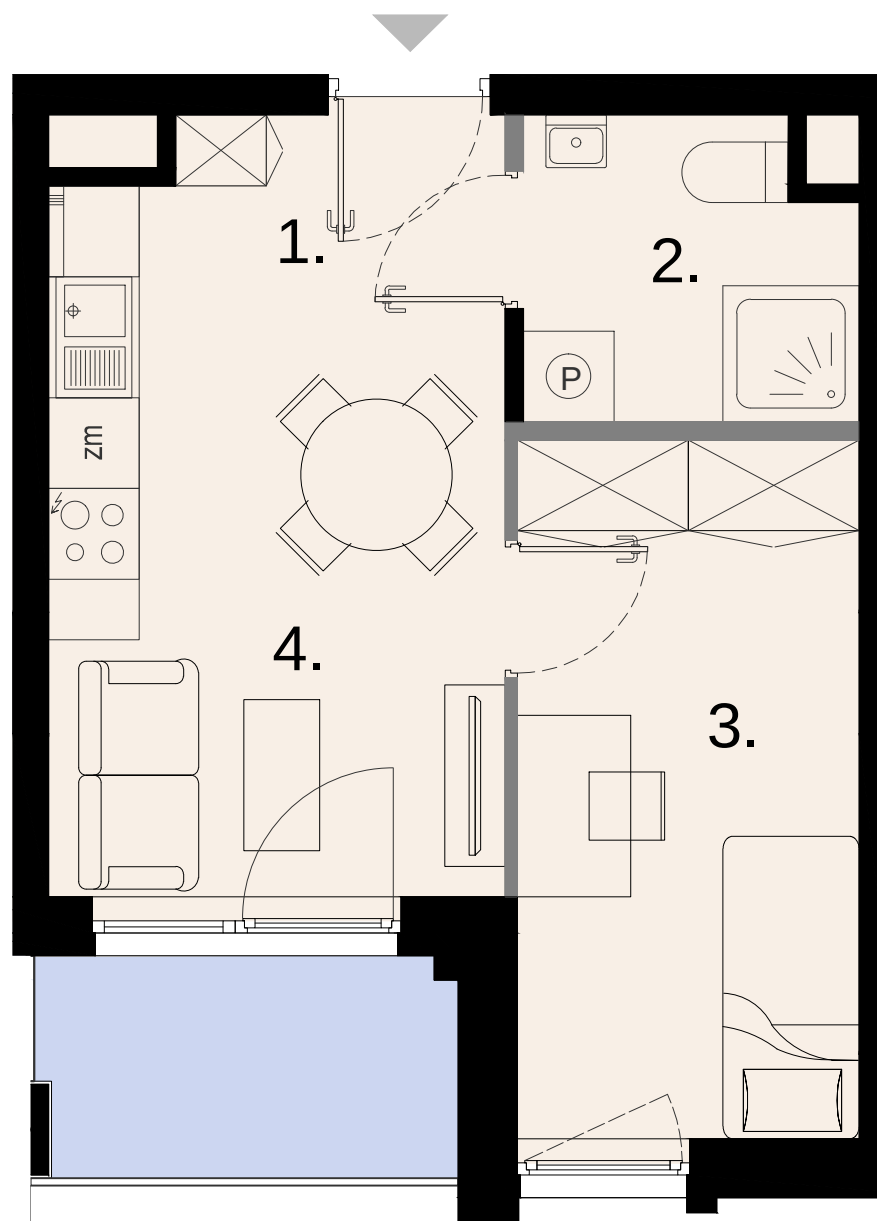


Powierzchnia użytkowa

29,50m²

1. Przedpokój	2,44m ²
2. Łazienka	4,15m ²
3. Pokój	10,30m ²
4. Salon z aneksem kuchennym	12,61m ²

Loggia 4,02m²

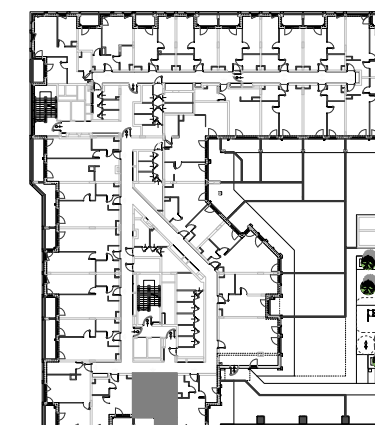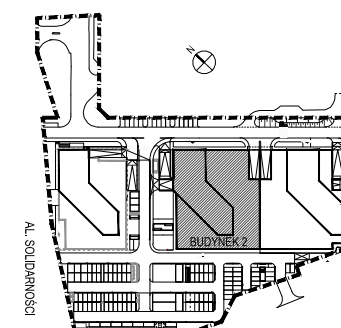

BUDYNEK 2
ATELIER

PIĘTRO

2

POKOJE

2



ściany działowe

Skala 1:50



Powierzchnie pomieszczeń zgodne z Polską Normą PN - ISO 9836:2022:07.
Niniejsza karta katalogowa przedstawia przykładową aranżację mieszkania.

Biuro sprzedaży:
Al. Solidarności 34 (parking Exbud)
25-323 Kielce

www.trustinvestment.pl
tel. +48 600 900 500