
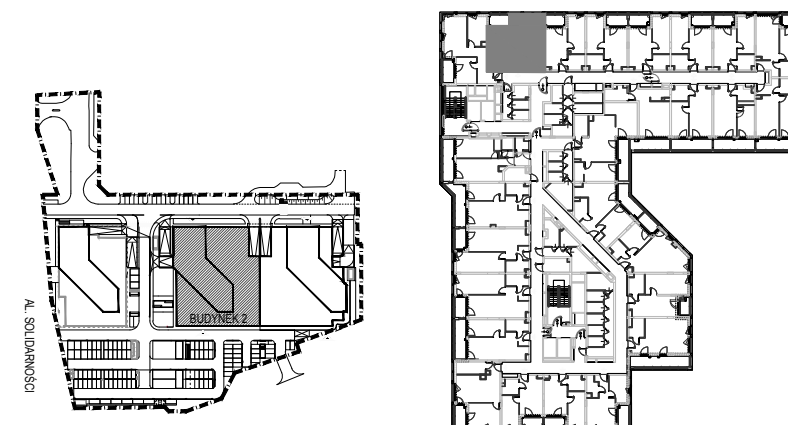


1. Przedpokój	6,34m ²
2. Pokój	9,23m ²
3. Salon z aneksem kuchennym	17,75m ²
4. Łazienka	4,68m ²


Loggia 3,70m²

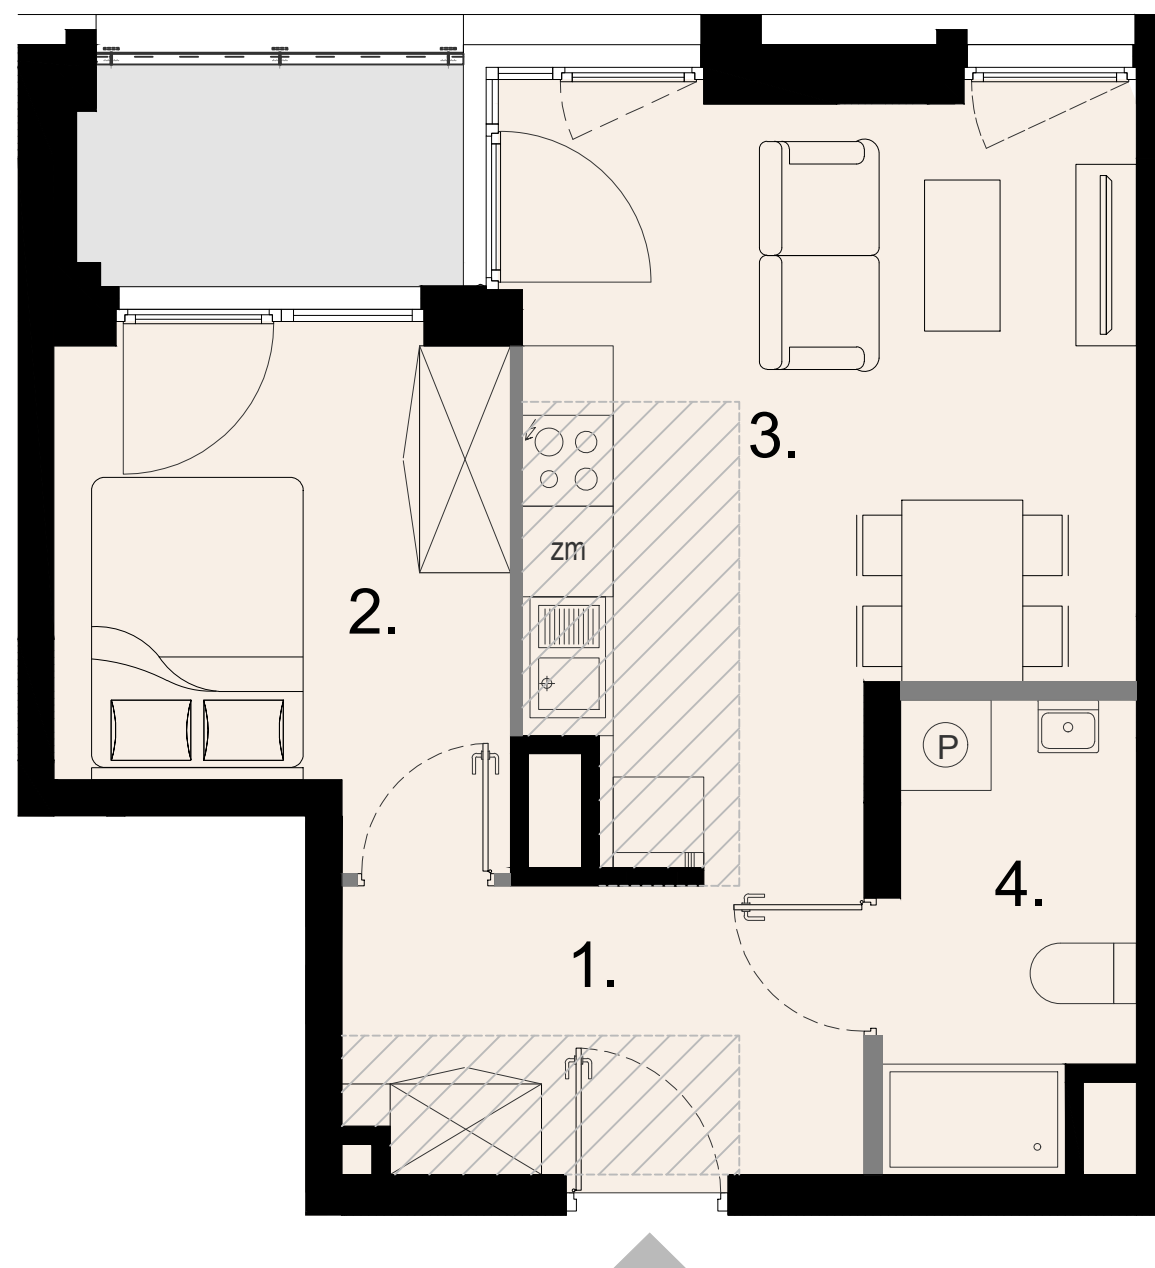

ściany działowe

sufit podwieszany
spód na wys. min. 2,20 m

Skala 1:50

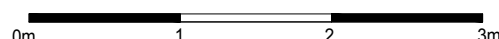

Powierzchnie pomieszczeń zgodne z Polską Normą PN - ISO 9836:2022:07.
Niniejsza karta katalogowa przedstawia przykładową aranżację mieszkania.

Biuro sprzedaży:
Al. Solidarności 34 (parking Exbud)
25-323 Kielce

www.trustinvestment.pl
tel. +48 600 900 500