

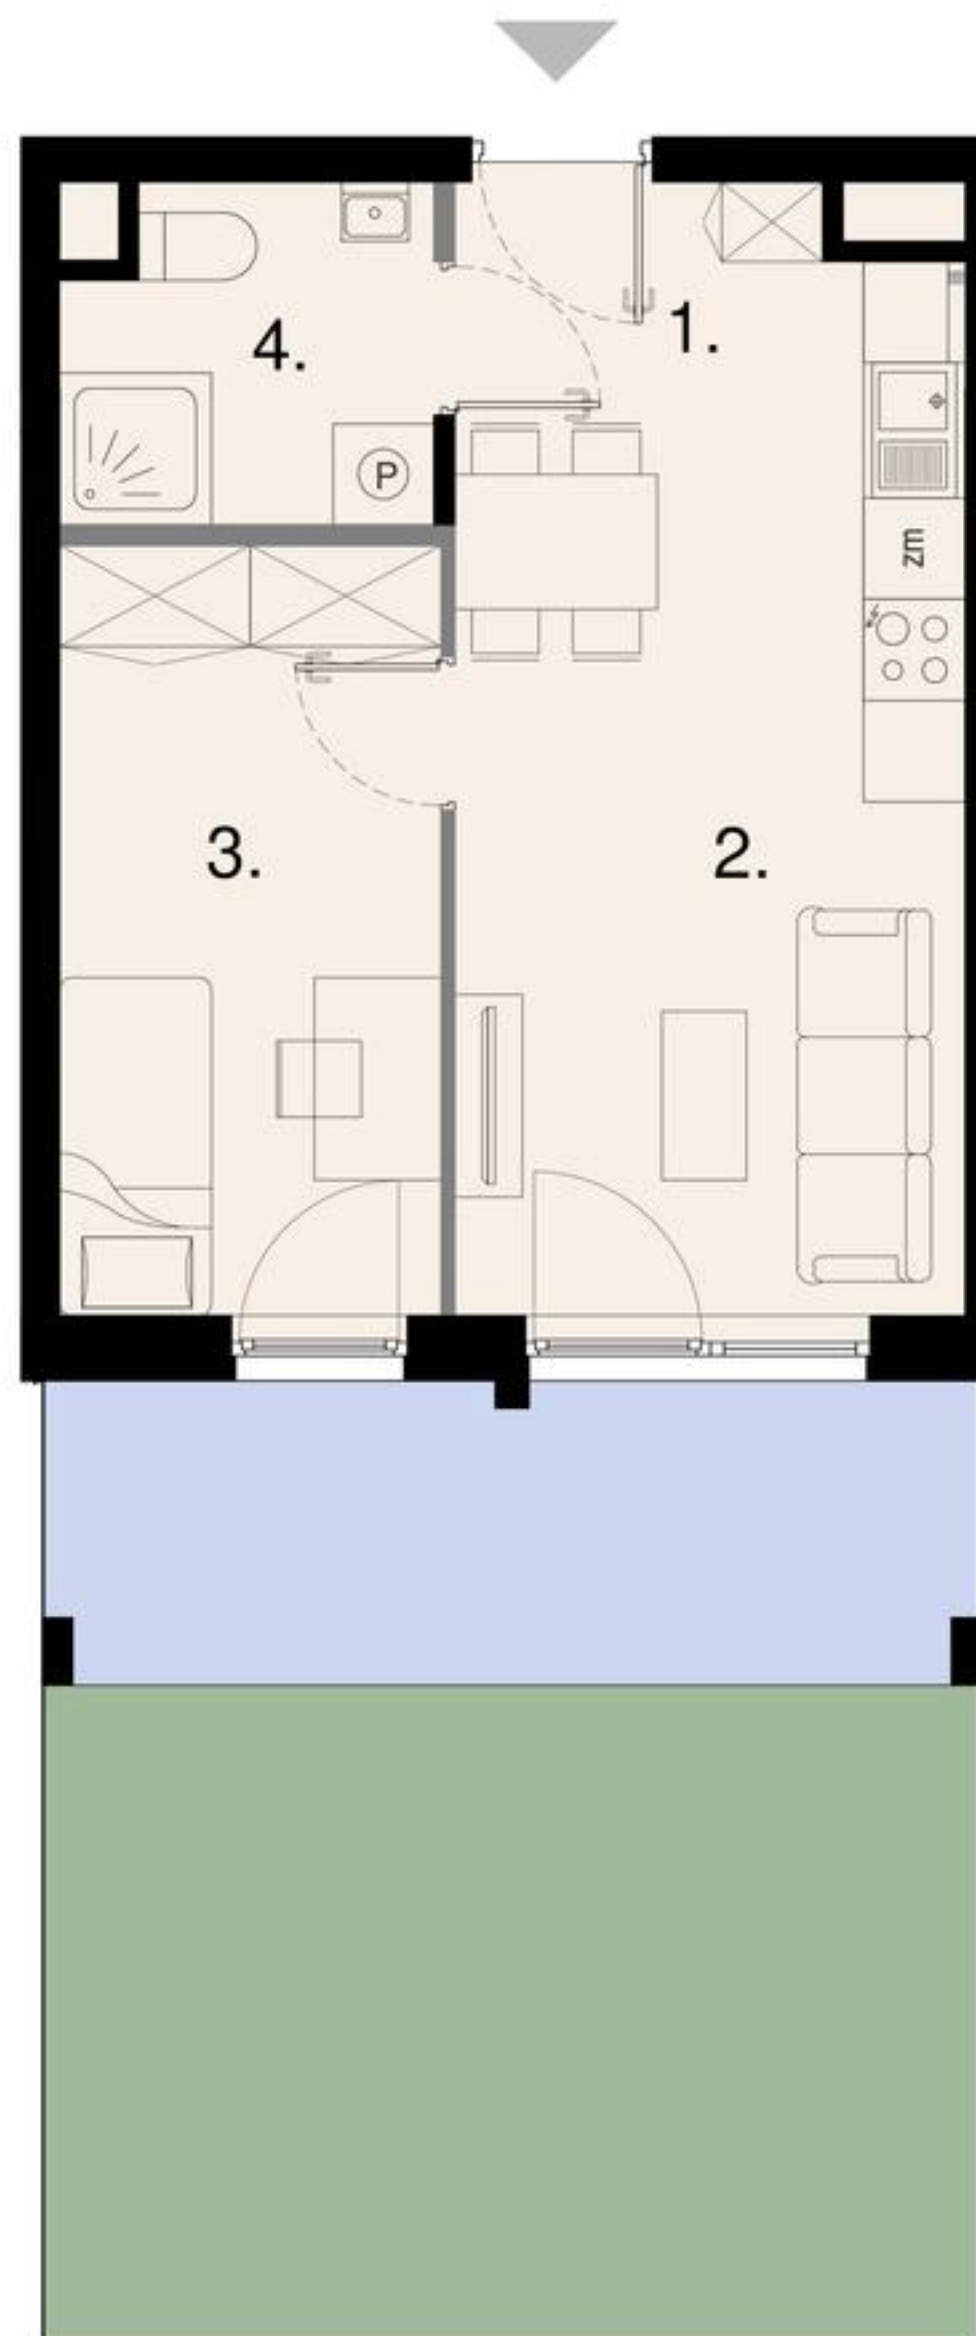


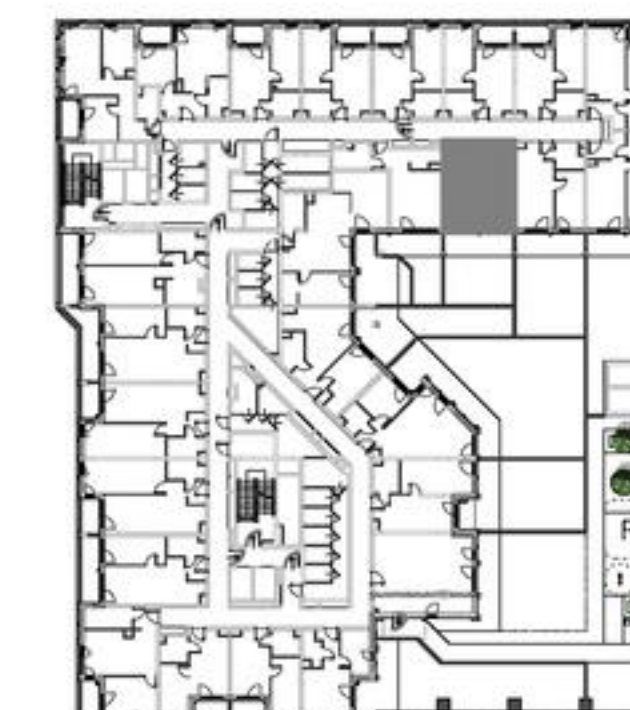

Powierzchnia użytkowa **33,99m²**

1. Przedpokój	2,44m ²
2. Salon z aneksem kuchennym	17,23m ²
3. Pokój	10,17m ²
4. Łazienka	4,15m ²

Taras **31,49m²**

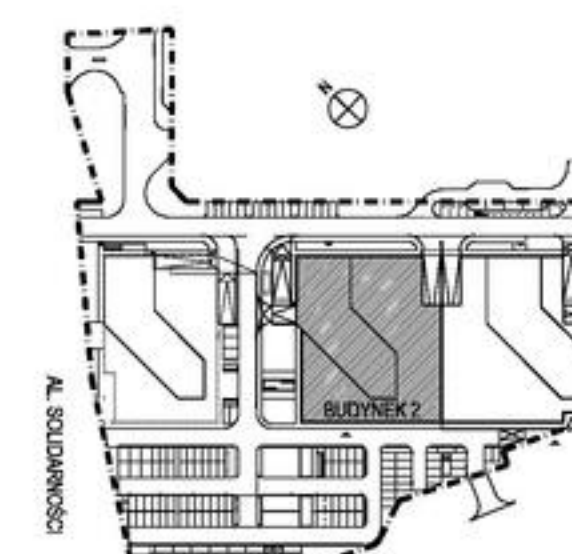


BUDYNEK 2
ATELIER

PIĘTRO

2

POKOJE

2

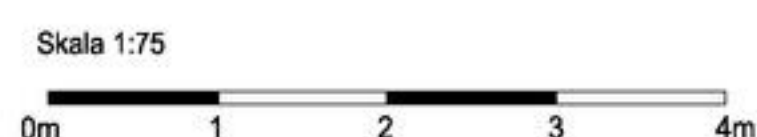


Powierzchnie pomieszczeń zgodne z Polską Normą PN - ISO 9836:2022:07.
Niniejsza karta katalogowa przedstawia przykładową aranżację mieszkania.

Biuro sprzedaży:
Al. Solidarności 34 (parking Exbud)
25-323 Kielce

www.trustinvestment.pl
tel. +48 600 900 500

Lokal inwestycyjny nr:

L.11

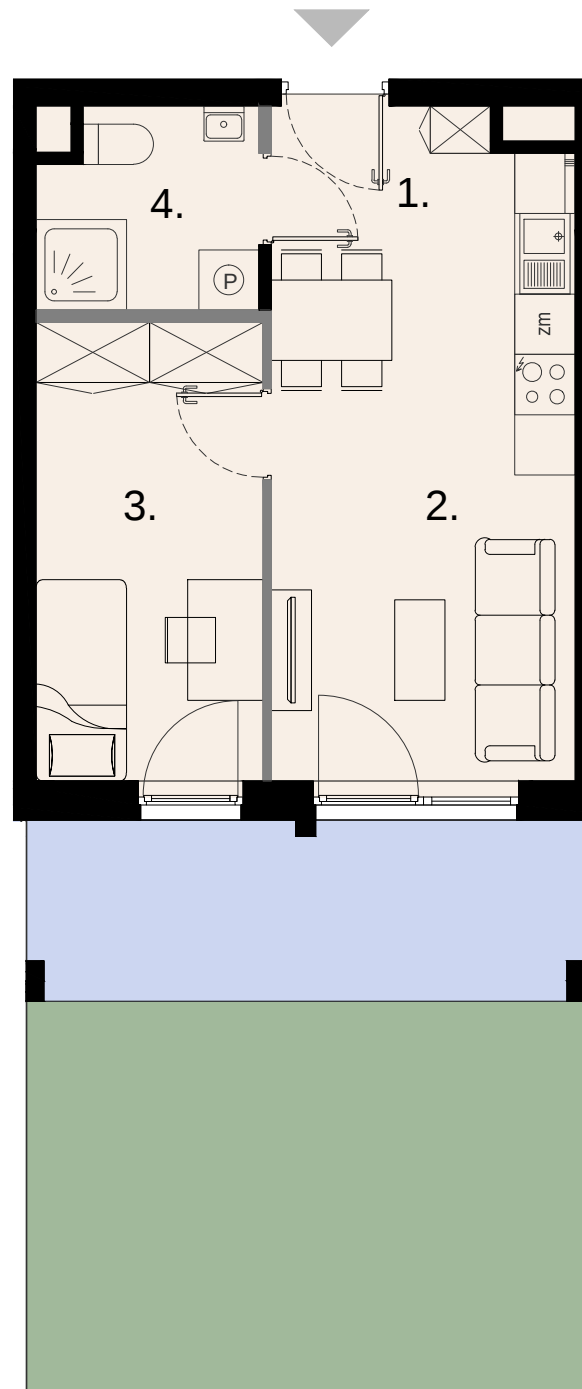

Powierzchnia użytkowa **33,99m²**

1. Przedpokój	2,44m ²
2. Salon z aneksem kuchennym	17,23m ²
3. Pokój	10,17m ²
4. Łazienka	4,15m ²

Taras **31,49m²**



BUDYNEK 2
ATELIER

PIĘTRO



2

POKOJE

2

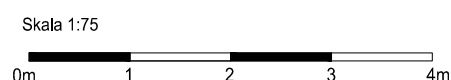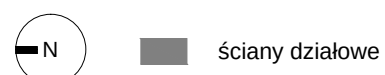

Powierzchnie pomieszczeń zgodne z Polską Normą PN - ISO 9836:2022:07.
Niniejsza karta katalogowa przedstawia przykładową aranżację mieszkania.

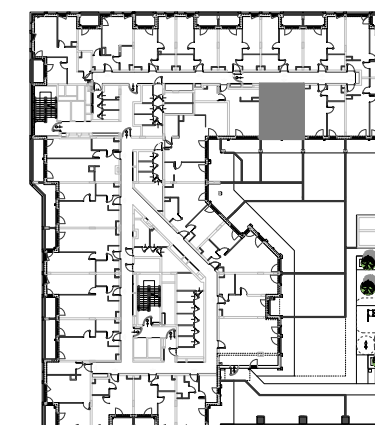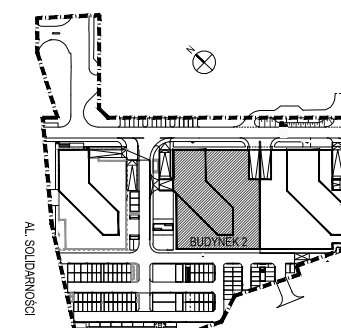

Biuro sprzedaży:
Al. Solidarności 34 (parking Exbud)
25-323 Kielce

www.trustinvestment.pl
tel. +48 600 900 500