


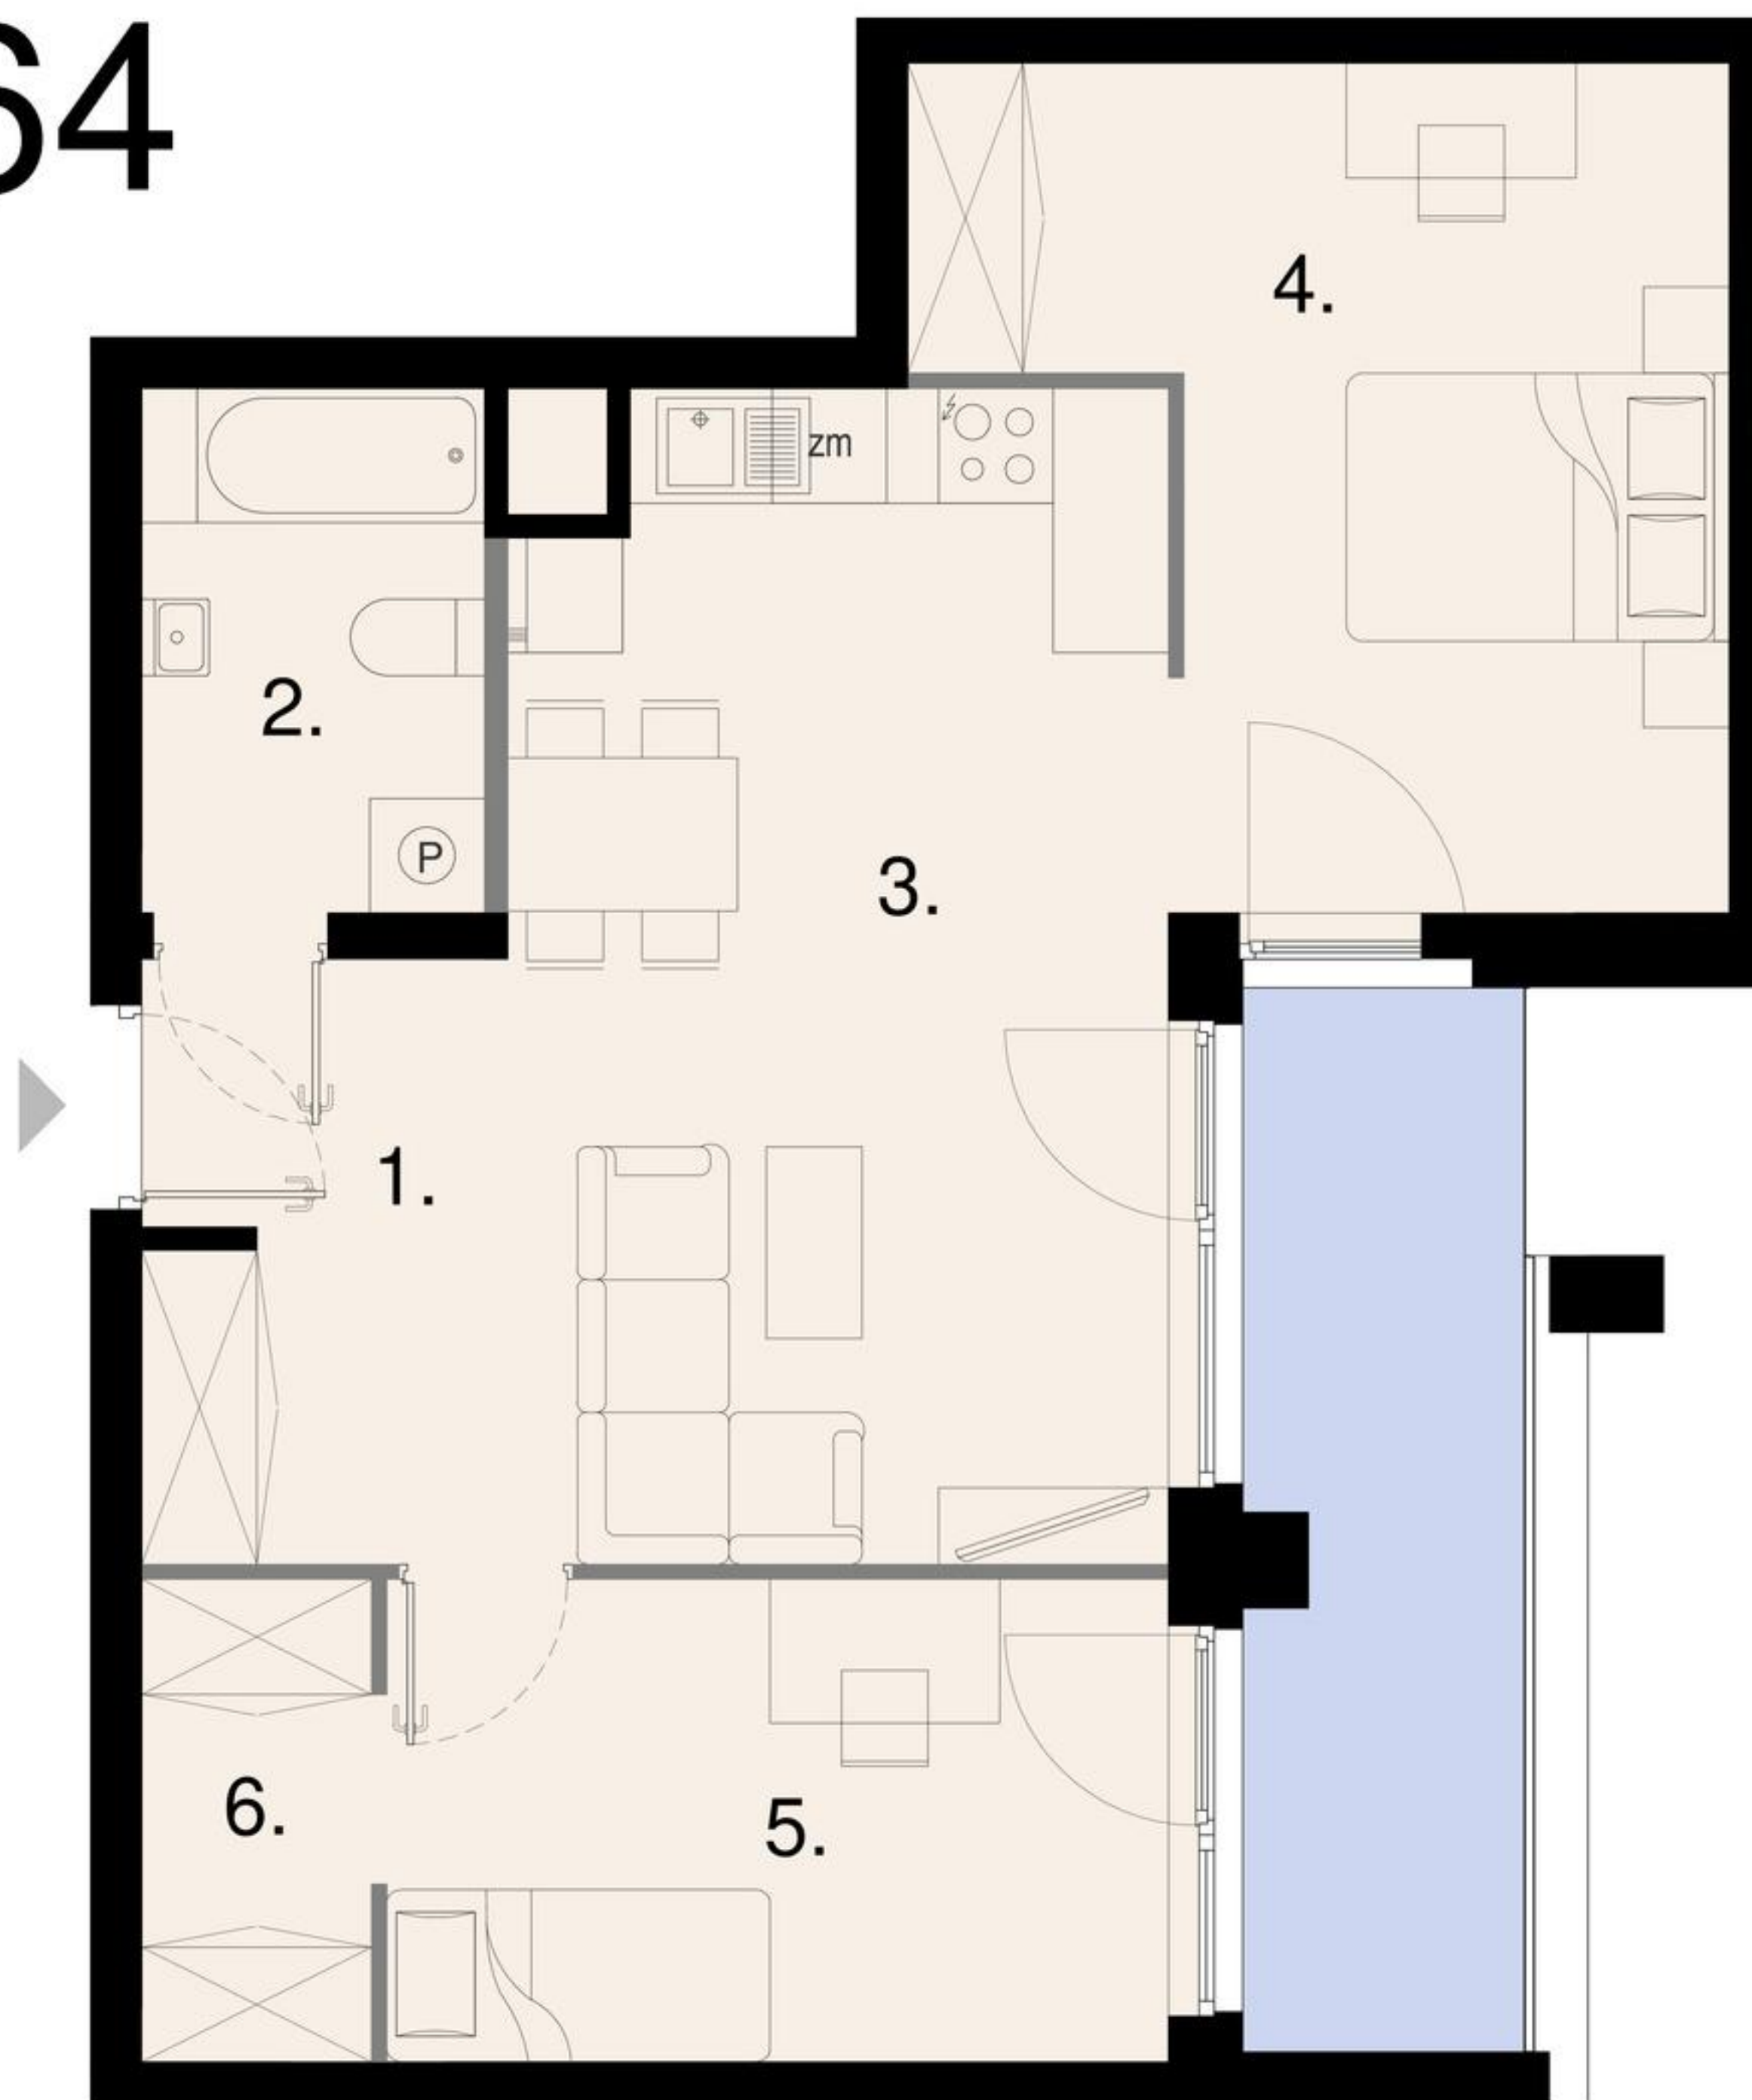


Powierzchnia użytkowa

59,35m²

1. Przedpokój	3,97m ²
2. Łazienka	4,81m ²
3. Salon z aneksem kuchennym	22,56m ²
4. Wnęka sypialniana	14,81m ²
5. Pokój	10,15m ²
6. Wnęka garderobiana	3,05m ²

Balkon 8,00m²

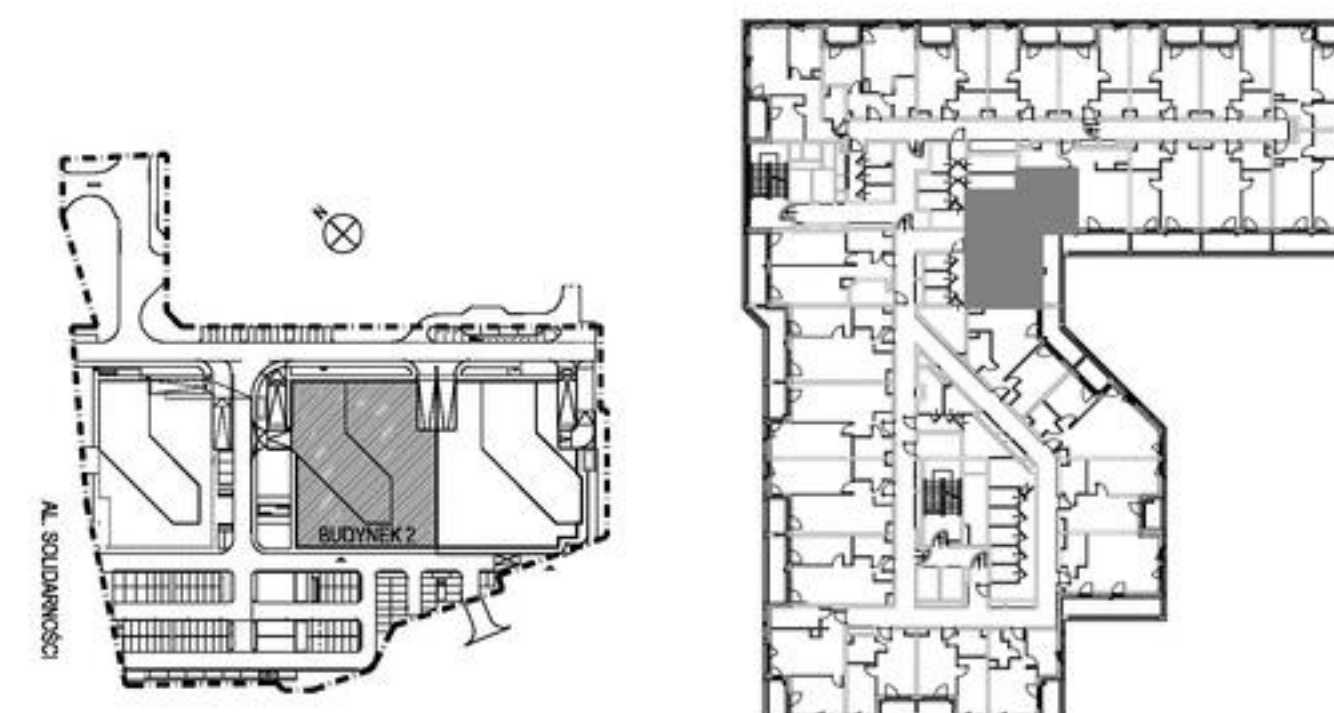


BUDYNEK 2
ATELIER

PIĘTRO

4

POKOJE

2

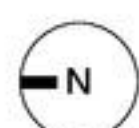

ściany działowe


Skala 1:50



Powierzchnie pomieszczeń zgodne z Polską Normą PN - ISO 9836:2022:07.
Niniejsza karta katalogowa przedstawia przykładową aranżację mieszkania.

Biuro sprzedaży:
Al. Solidarności 34 (parking Exbud)
25-323 Kielce

www.trustinvestment.pl
tel. +48 600 900 500

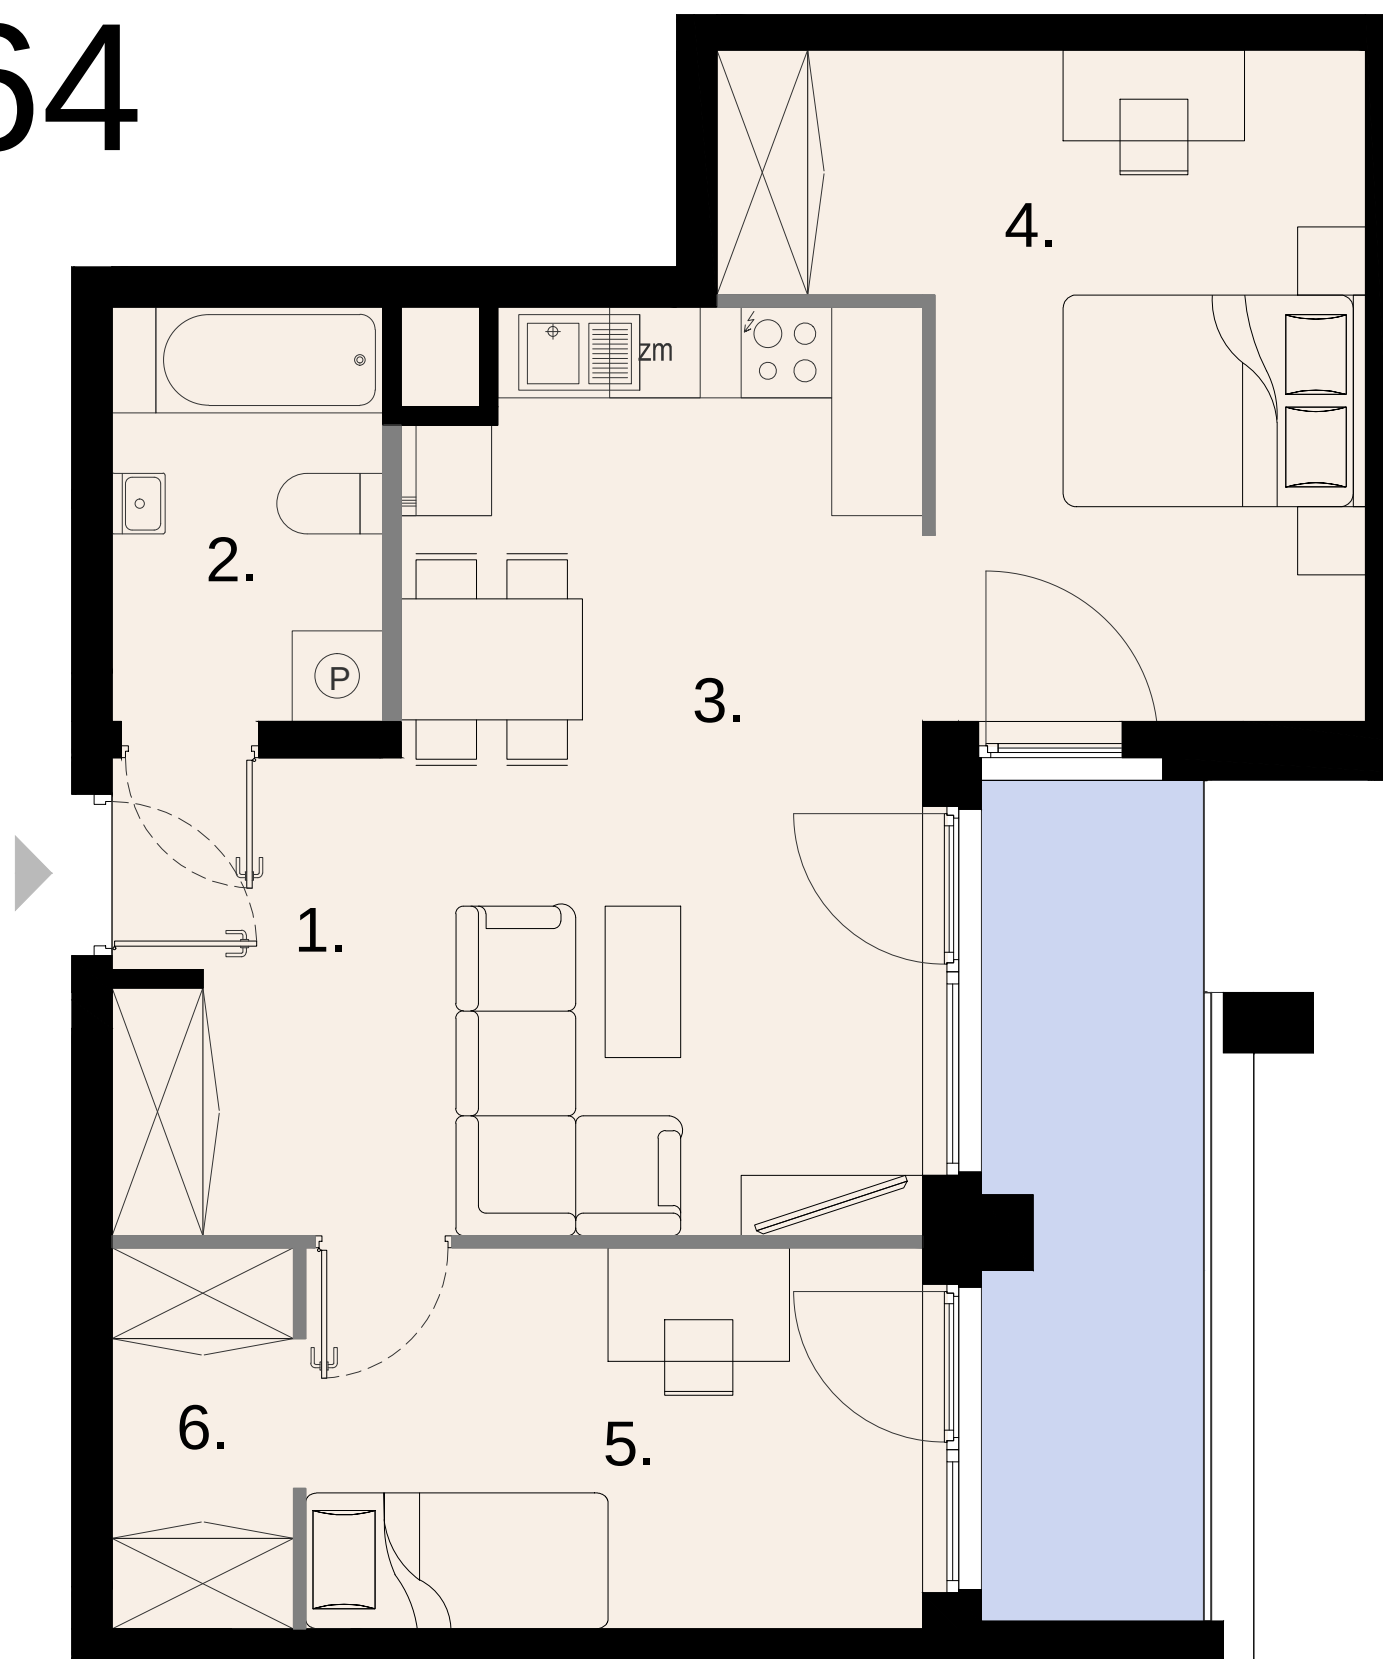

Powierzchnia użytkowa

59,35m²

1. Przedpokój	3,97m ²
2. Łazienka	4,81m ²
3. Salon z aneksem kuchennym	22,56m ²
4. Wnęka sypialniana	14,81m ²
5. Pokój	10,15m ²
6. Wnęka garderobiana	3,05m ²

Balkon 8,00m²

BUDYNEK 2
ATELIER

PIĘTRO

4

POKOJE

2




ściany działowe

Skala 1:50



Powierzchnie pomieszczeń zgodne z Polską Normą PN - ISO 9836:2022:07.
Niniejsza karta katalogowa przedstawia przykładową aranżację mieszkania.

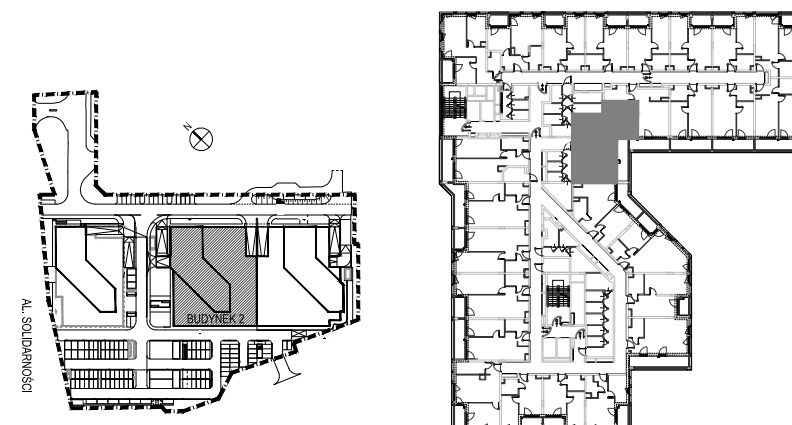

Biuro sprzedaży:
Al. Solidarności 34 (parking Exbud)
25-323 Kielce

www.trustinvestment.pl
tel. +48 600 900 500